



CROQUI COM DISTÂNCIA DE USINA MAIS PRÓXIMA DA OBRA sem escala

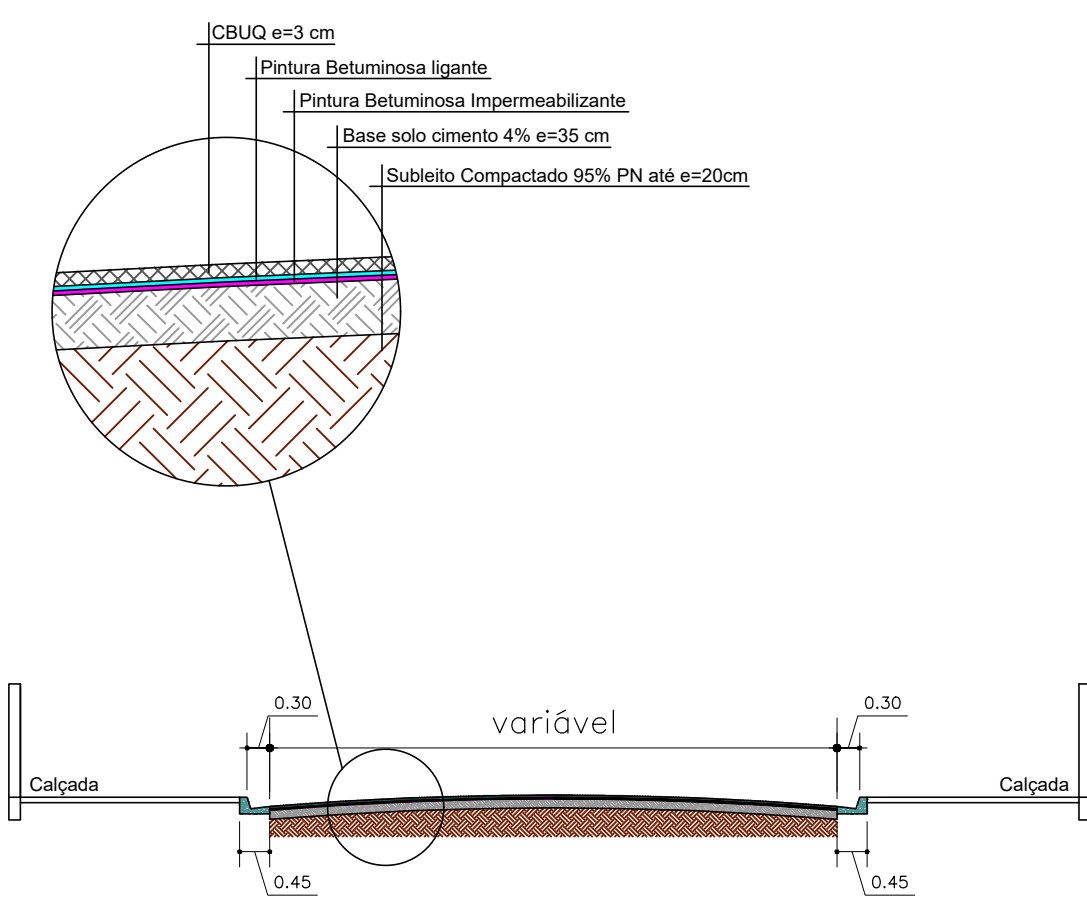


PERFIL TRANSVERSAL GERAL
ESCALA 1:100

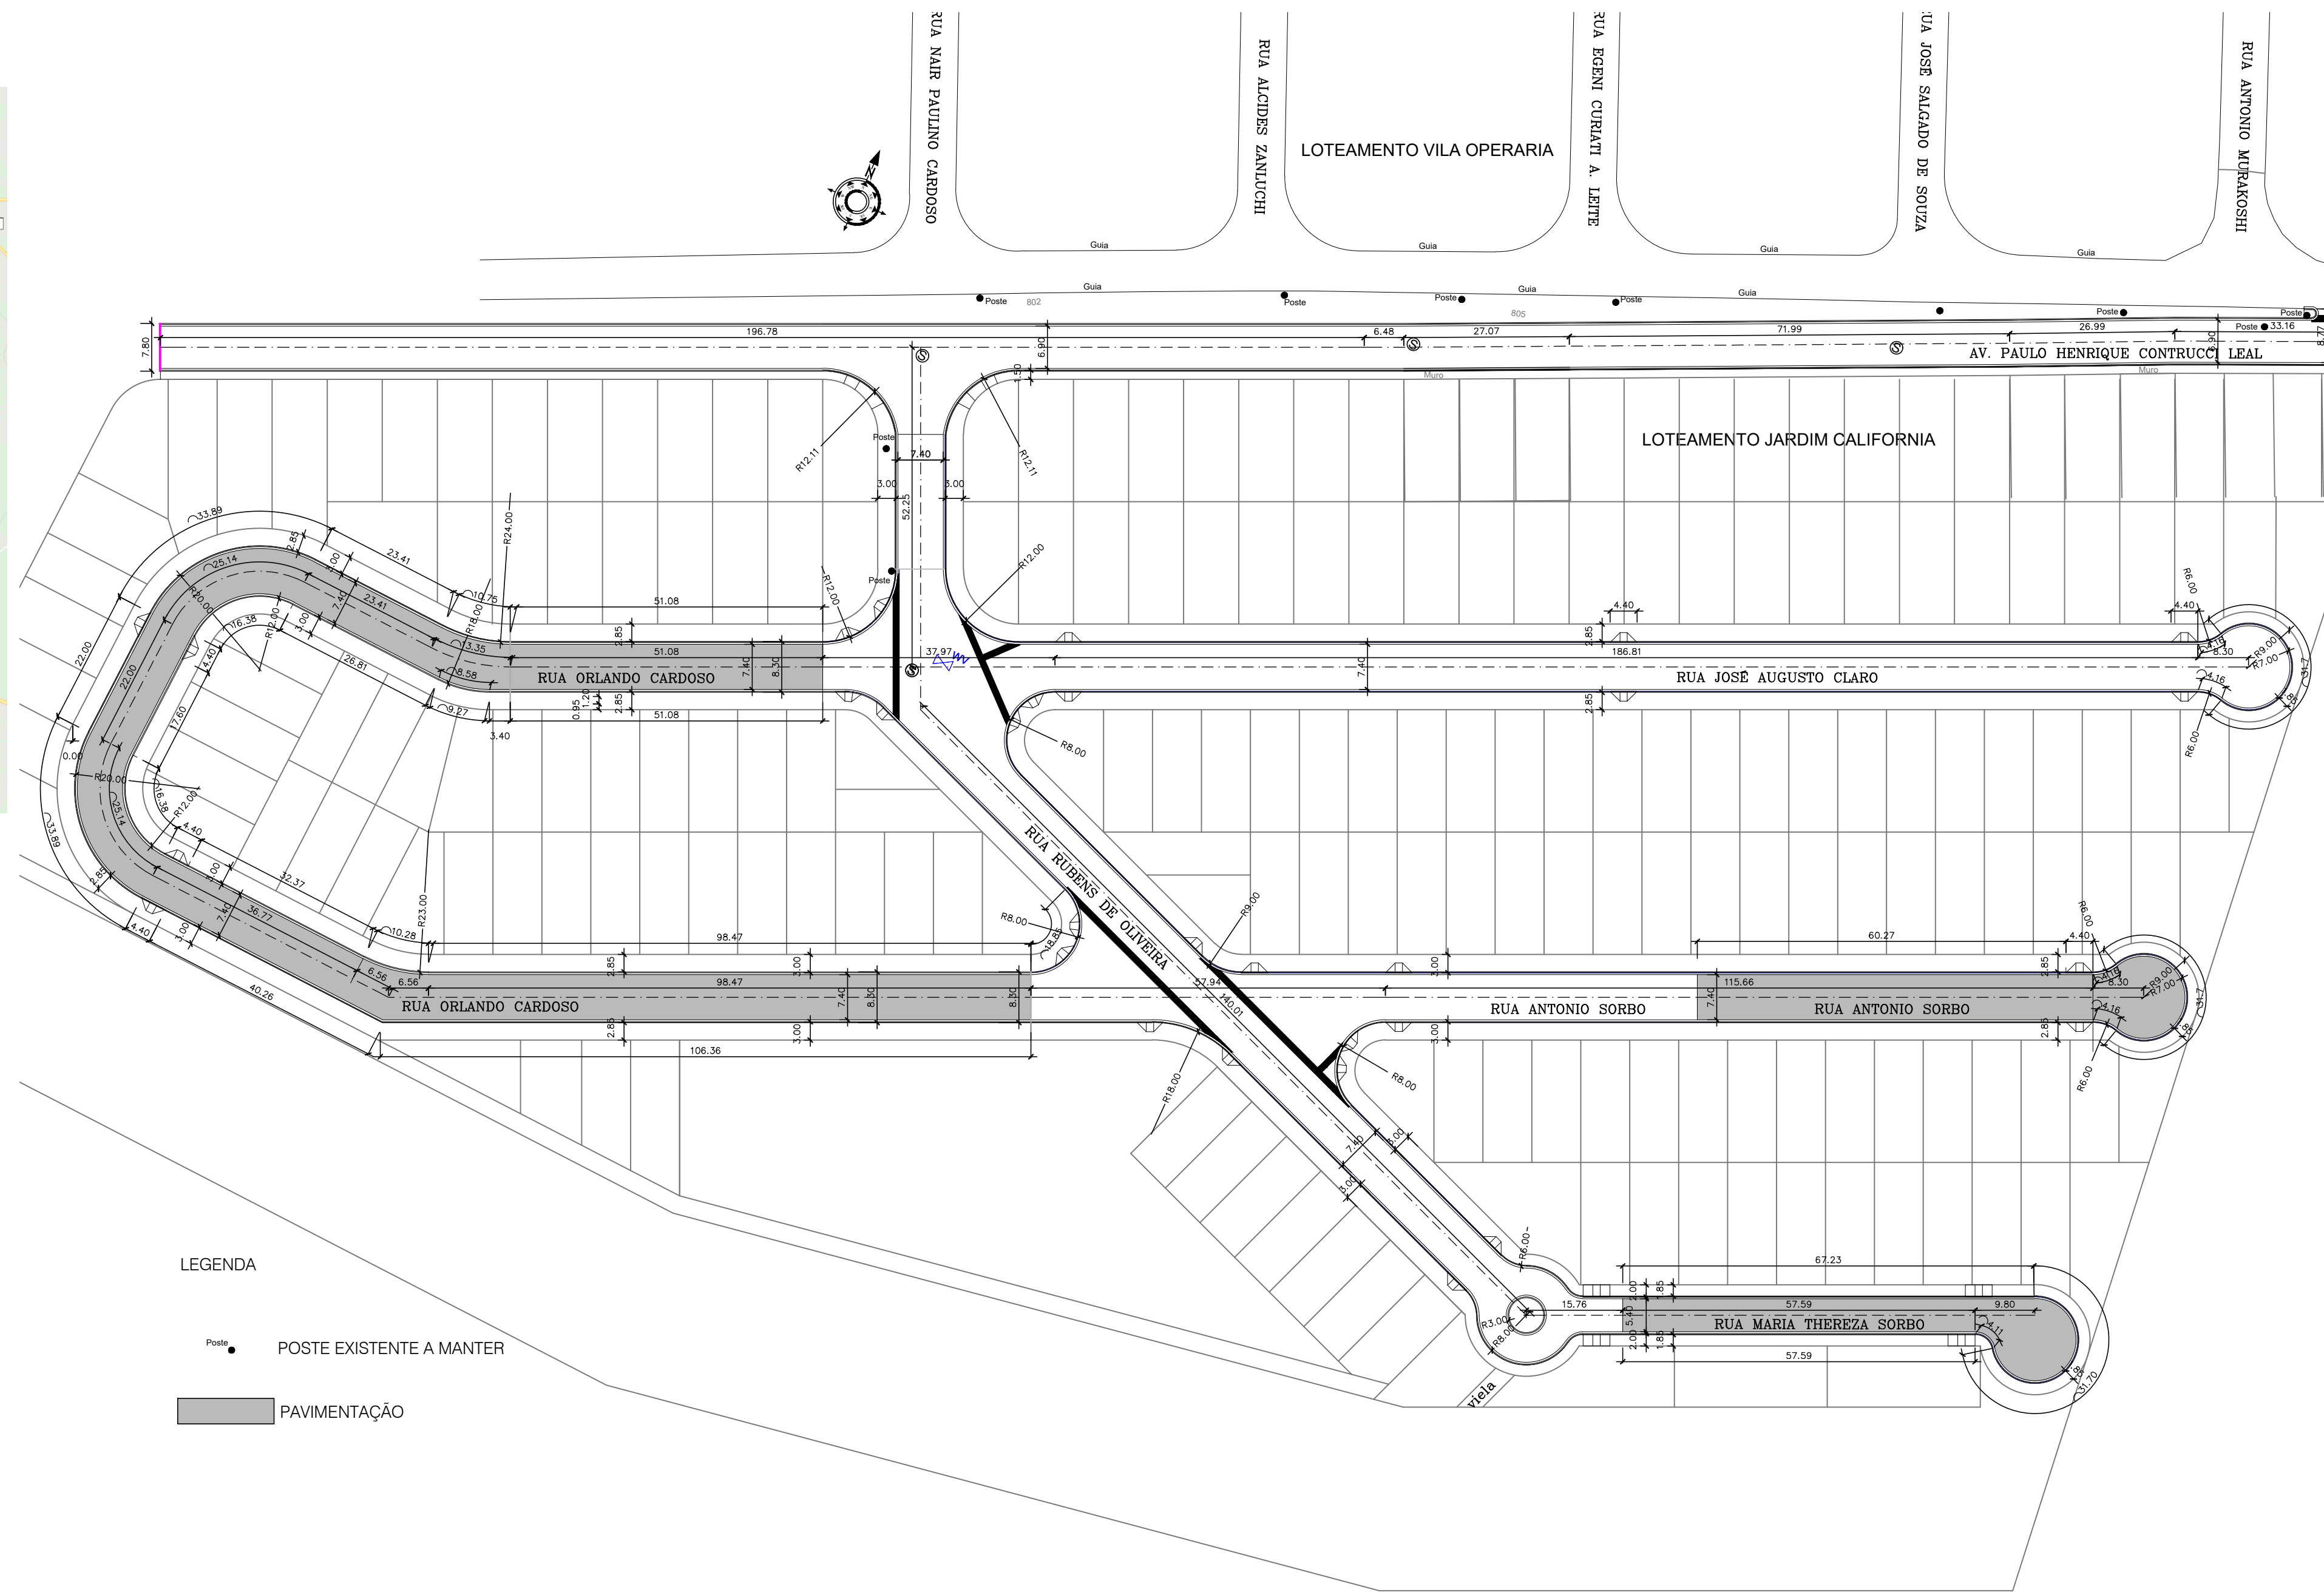

LEGENDA

- Poste ● POSTE EXISTENTE A MANTER
- ▒ PAVIMENTAÇÃO

PLANTA BAIXA DE PAVIMENTAÇÃO
ESCALA 1:750

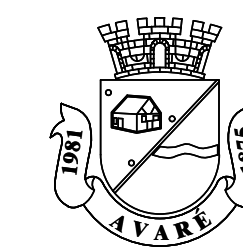

PREFEITURA DA ESTÂNCIA TURÍSTICA DE AVARÉ
SECRETARIA MUNICIPAL DE PLANEJAMENTO E TRANSPORTES

OBRA
INFRAESTRUTURA JARDIM CALIFORNIA
PARTE 1

LOCAL
Rua Maria Thereza Sorbo, Rua Antonio Sorbo e Rua Orlando
Cardoso - Avaré/SP

ÁREA TÉCNICA
ENGENHARIA

Nº FOLHA
03/03

TÍTULO
PROJETO DE PAVIMENTAÇÃO ASFÁLTICA

ESCALA
ESCALAS INDICADAS

DATA
MARÇO/2019

PREFEITURA MUNICIPAL DE AVARÉ

SECRETÁRIO DE PLANEJAMENTO E TRANSPORTES
Alexandre Leal Nigro
CREA 5060938563