



PLANTA BAIXA DE PAVIMENTAÇÃO
ESCALA 1:750

LEGENDA


- Poste ● POSTE EXISTENTE A MANTER
- ▬ PAVIMENTAÇÃO
- ▨ CALÇADA

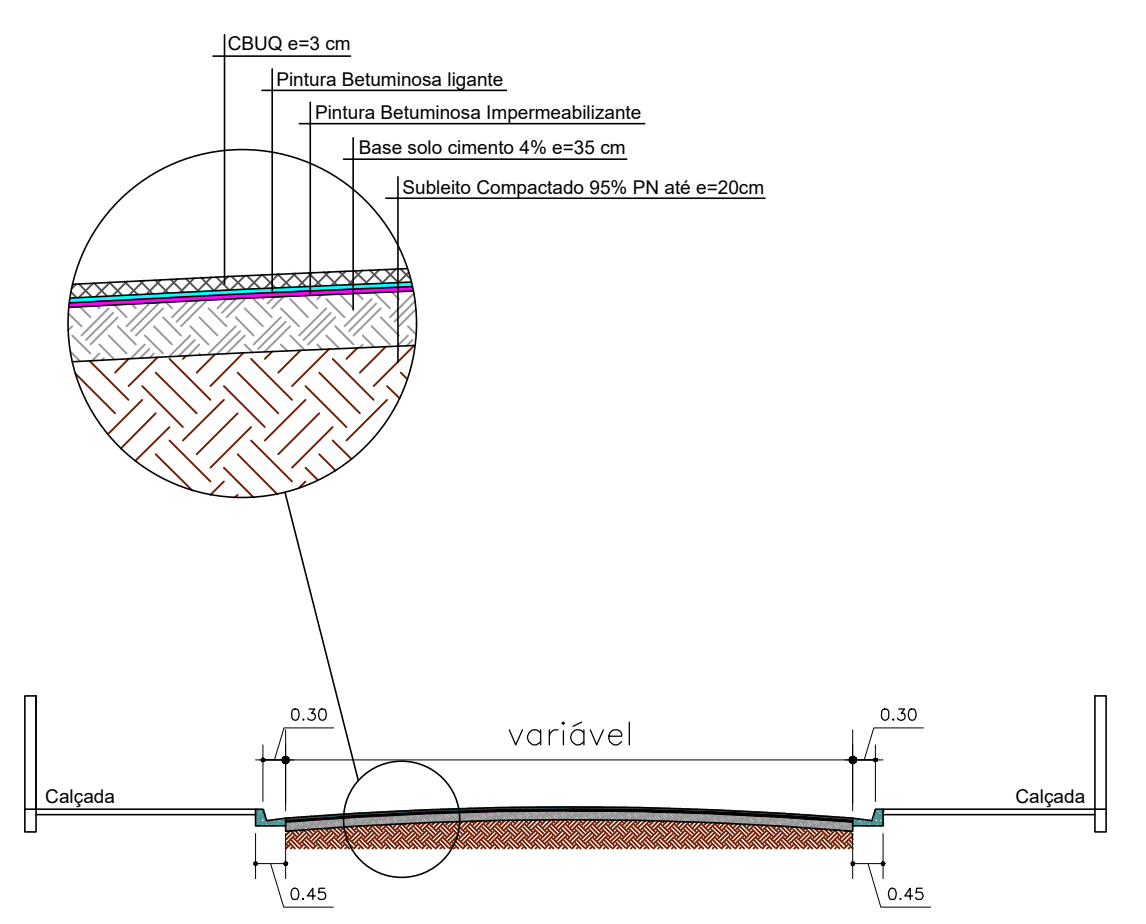

PERFIL TRANSVERSAL GERAL
ESCALA 1:100

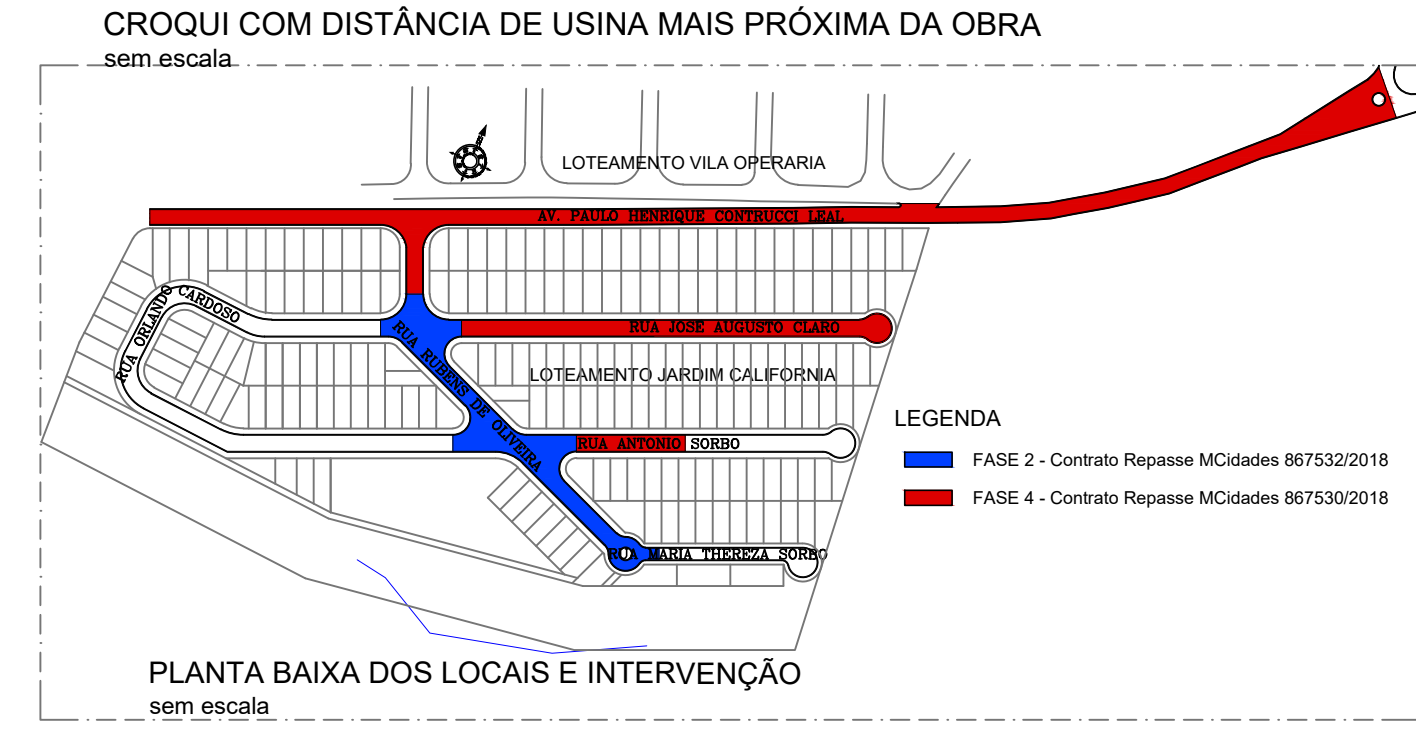

PLANTA BAIXA DOS LOCAIS E INTERVENÇÃO
sem escala

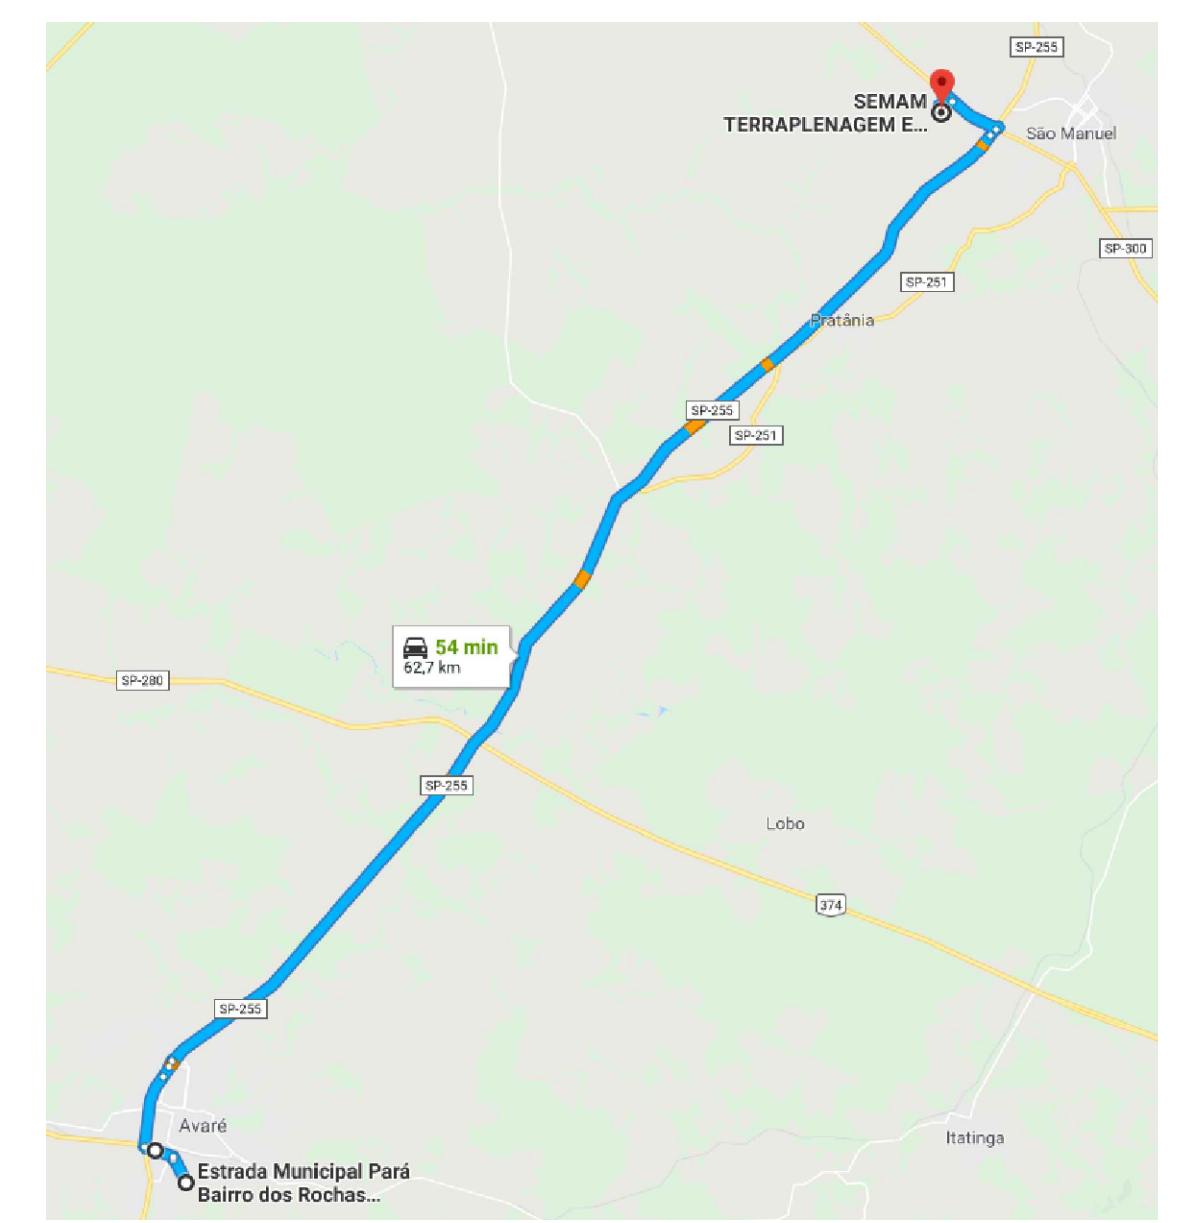

CROQUI COM DISTÂNCIA DE USINA MAIS PRÓXIMA DA OBRA
sem escala

PREFEITURA DA ESTÂNCIA TURÍSTICA DE AVARÉ
SECRETARIA MUNICIPAL DE PLANEJAMENTO E TRANSPORTES

OBRA
**INFRAESTRUTURA JARDIM CALIFÓRNIA
PARTE 4**

LOCAL
Av. Paulo Henrique Contrucci Leal, Rua Rubens de Oliveira, Rua José Augusto Claro e Rua Antonio Sorbo - Avaré/SP

ÁREA TÉCNICA
ENGENHARIA

Nº FOLHA
03/04

TÍTULO
PROJETO DE PAVIMENTAÇÃO ASFÁLTICA E CALÇADAS

ESCALA
ESCALAS INDICADAS

DATA
MARÇO/2019

PREFEITURA MUNICIPAL DE AVARÉ

SECRETÁRIO DE PLANEJAMENTO E TRANSPORTES
Alexandre Leal Nigro
CREA 5060938563