

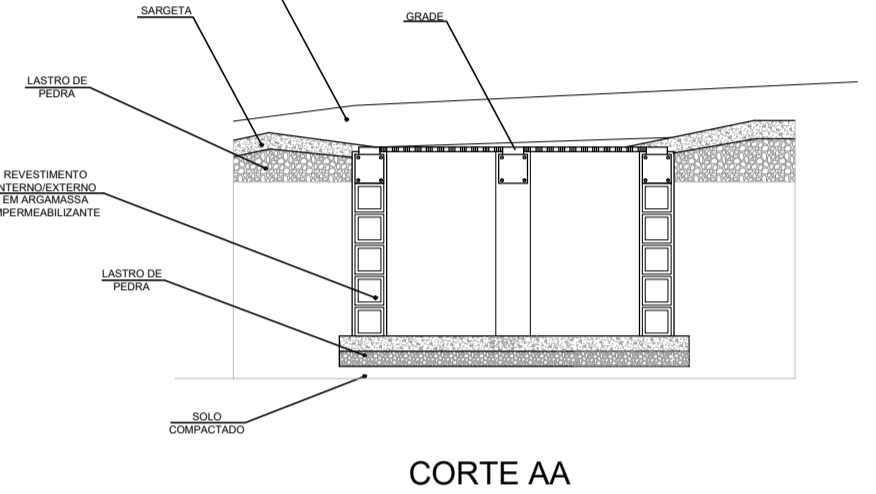
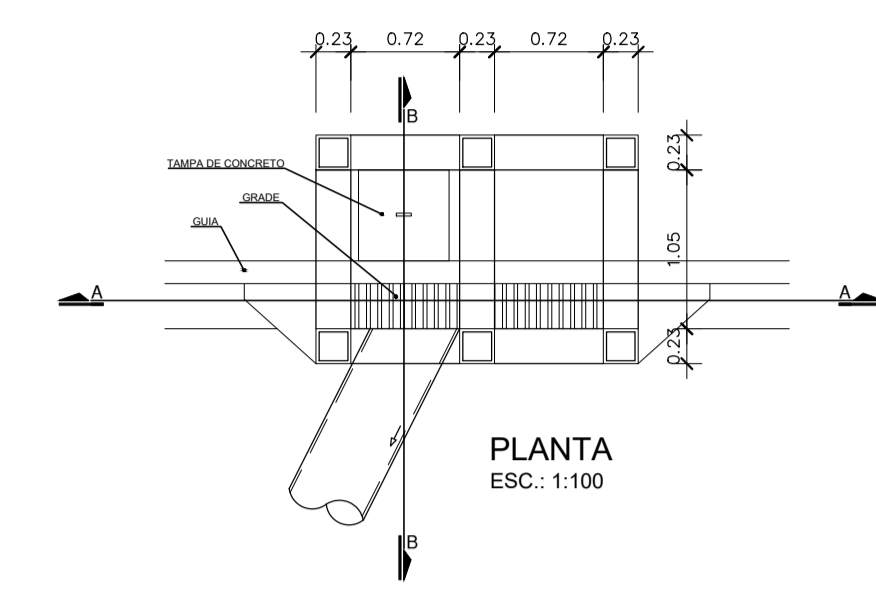
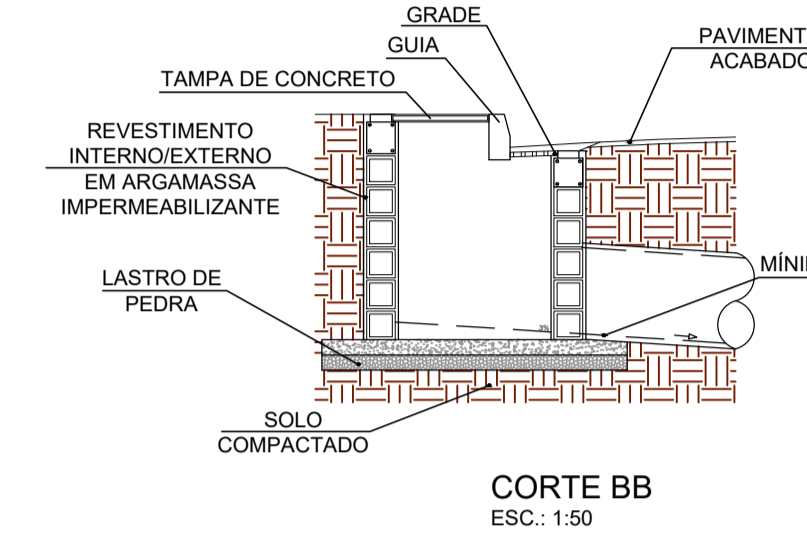


- LEGENDA**
- TUBO Ø 60 cm
 - TUBO Ø 40 cm
 - TUBO Ø 80 cm
 - BL dupla
 - Cx grelha
 - PV c/ tampa Ferro
 - Escada Hidráulica



PLANTA BAIXA DE DRENAGEM
ESCALA 1:750

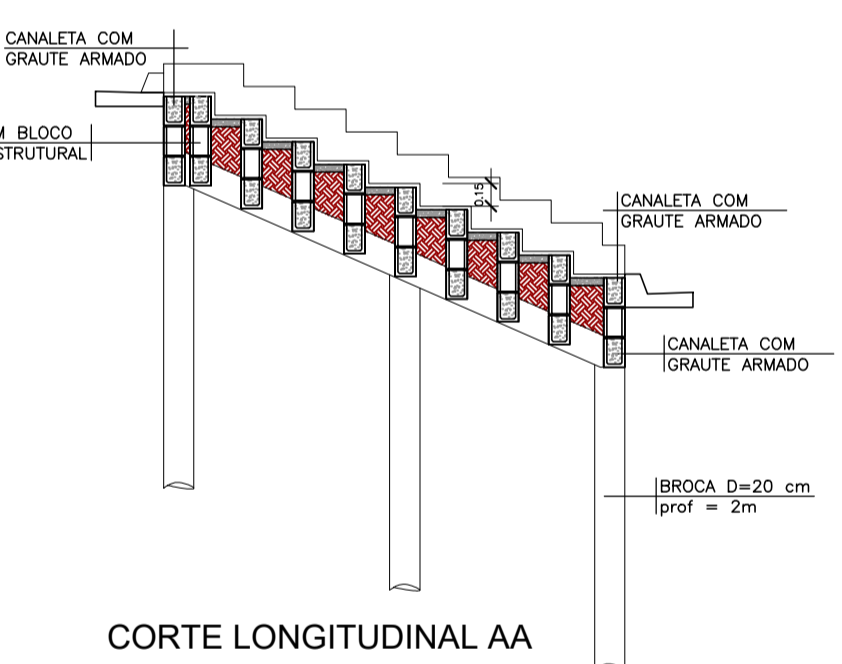








BOCA DE LEÃO DUPLA
ESCALA 1:50

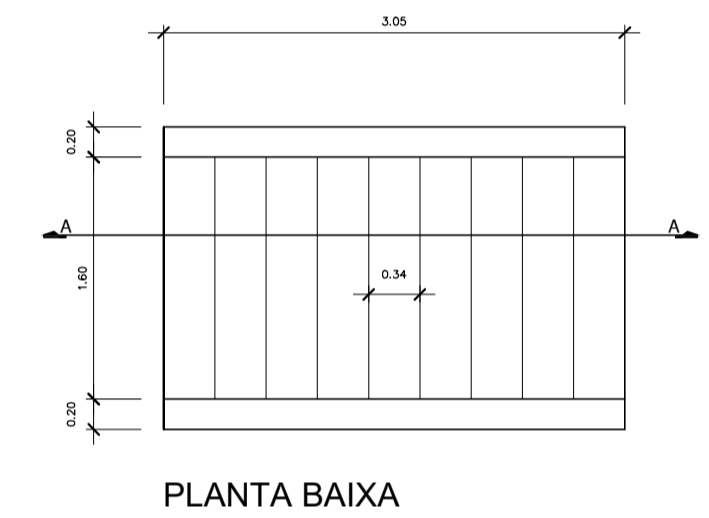




- LEGENDA**
- FASE 2 - Contrato Repasse MCidades 867532/2018
 - FASE 4 - Contrato Repasse MCidades 867530/2018

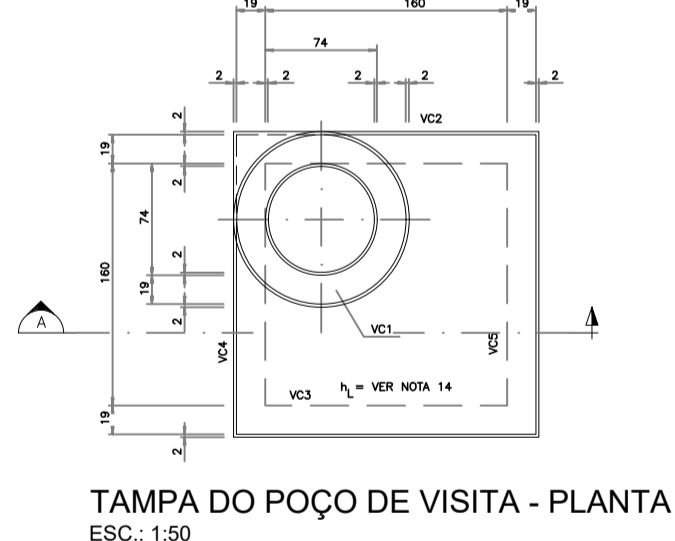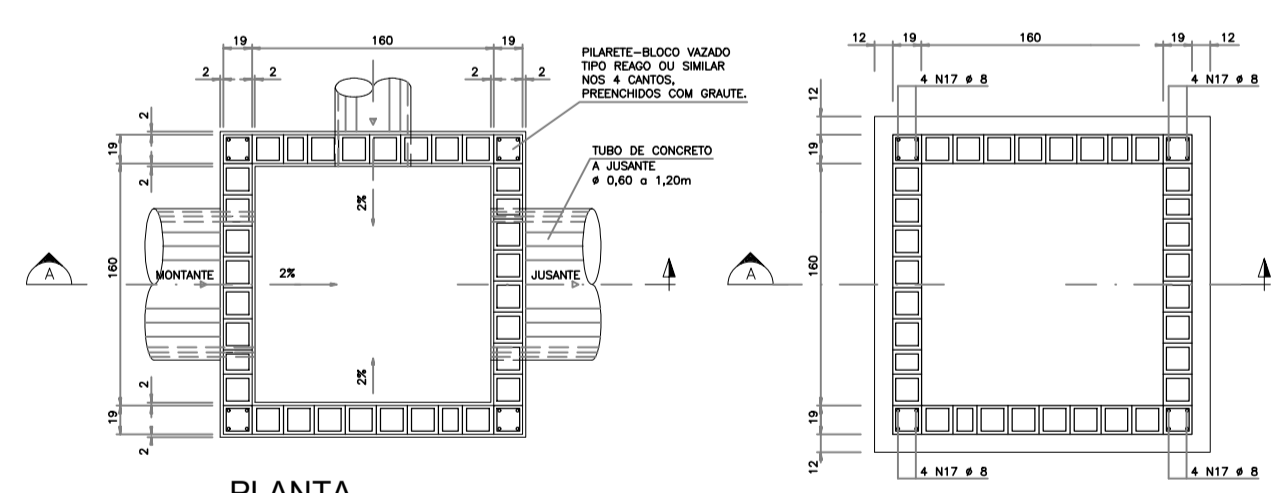

PLANTA DOS PILARETES
ESC.: 1:50

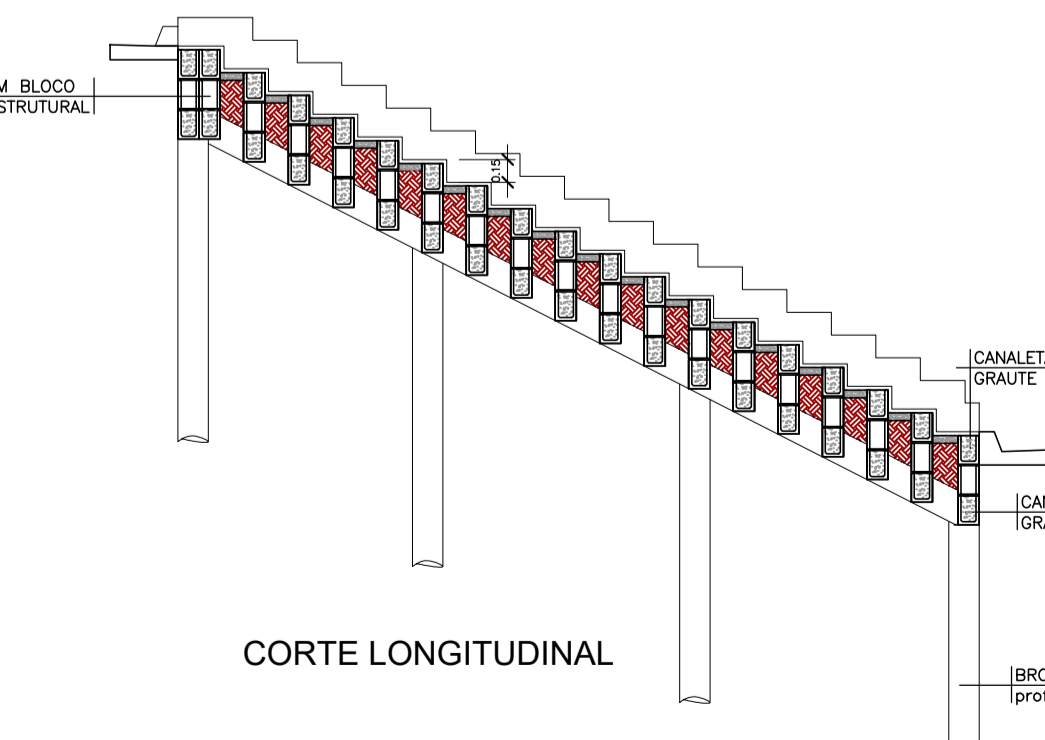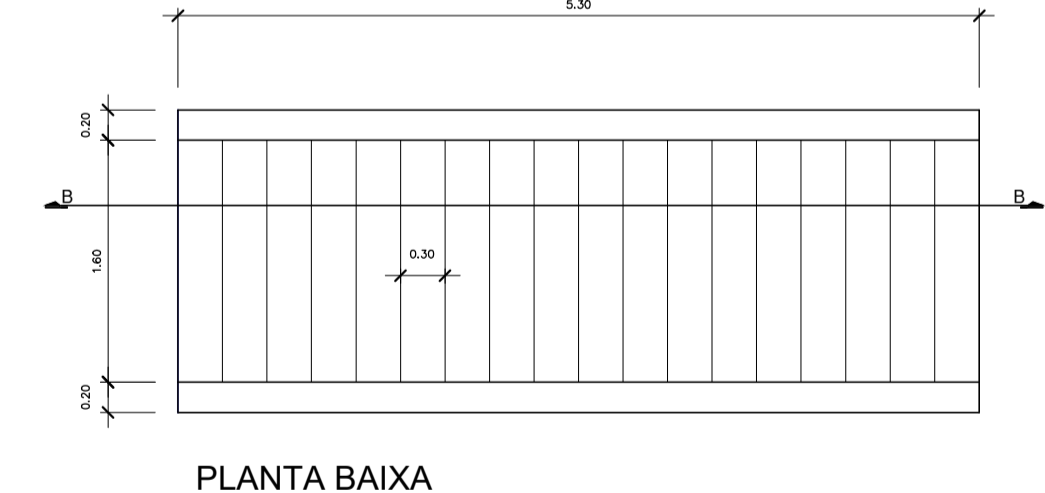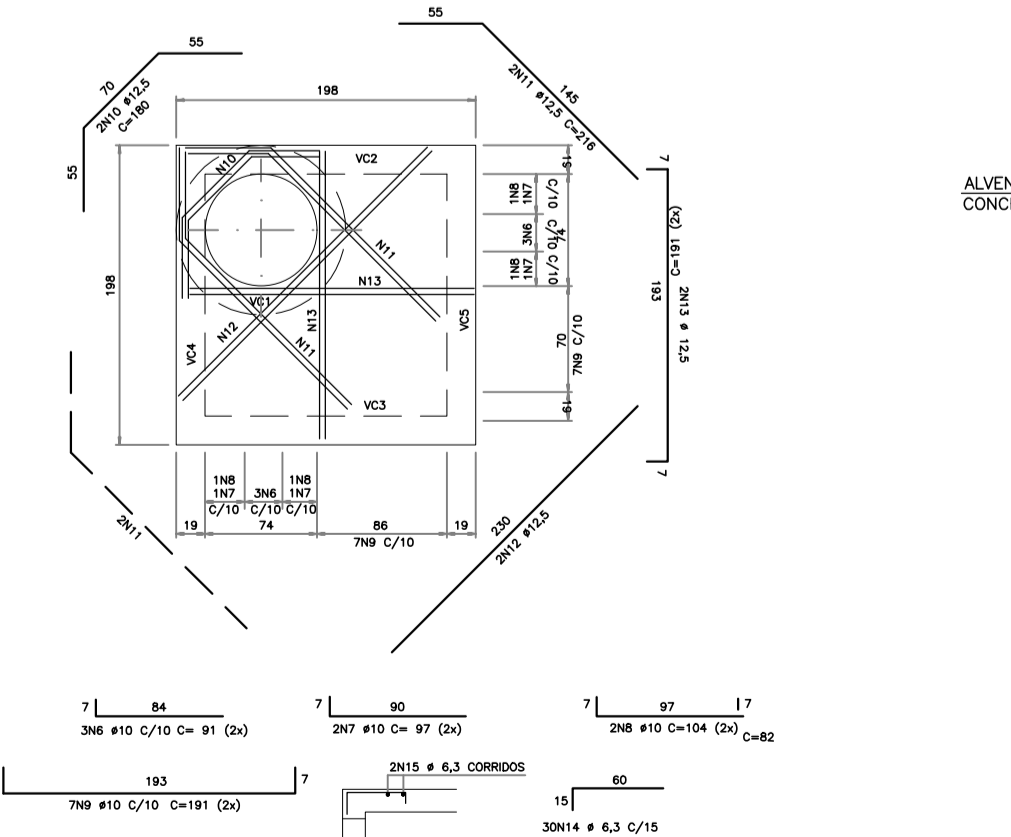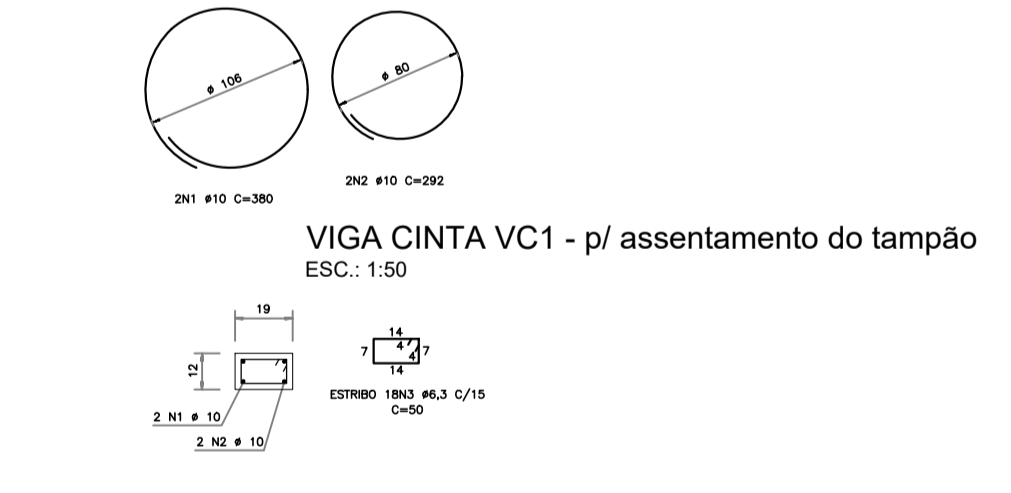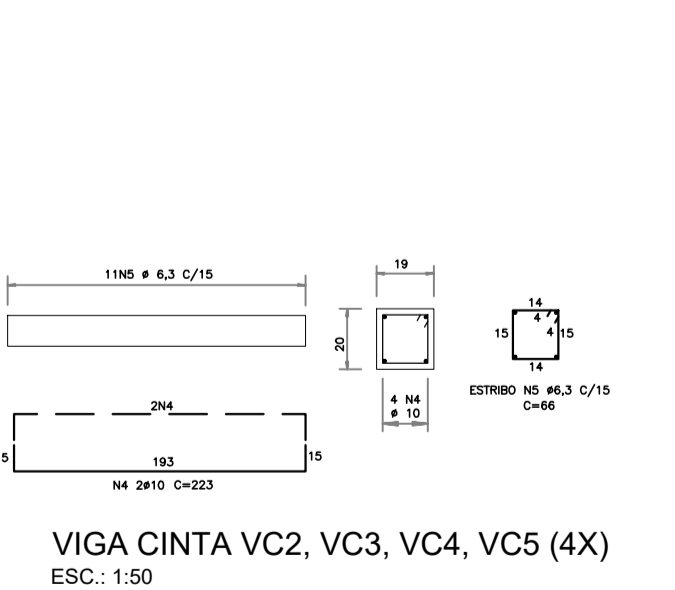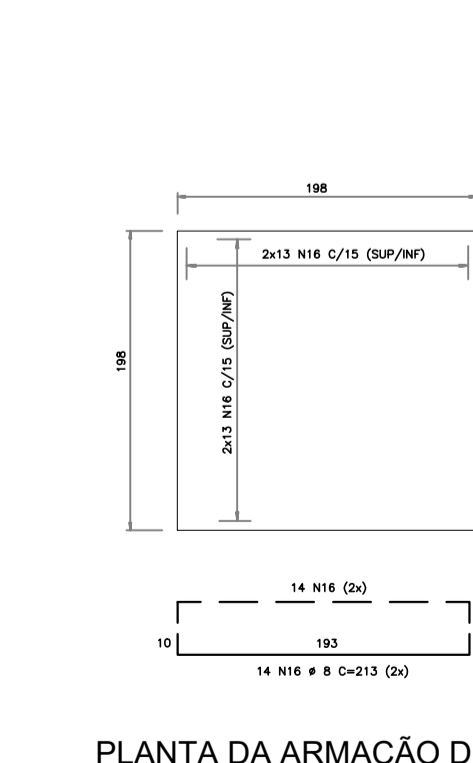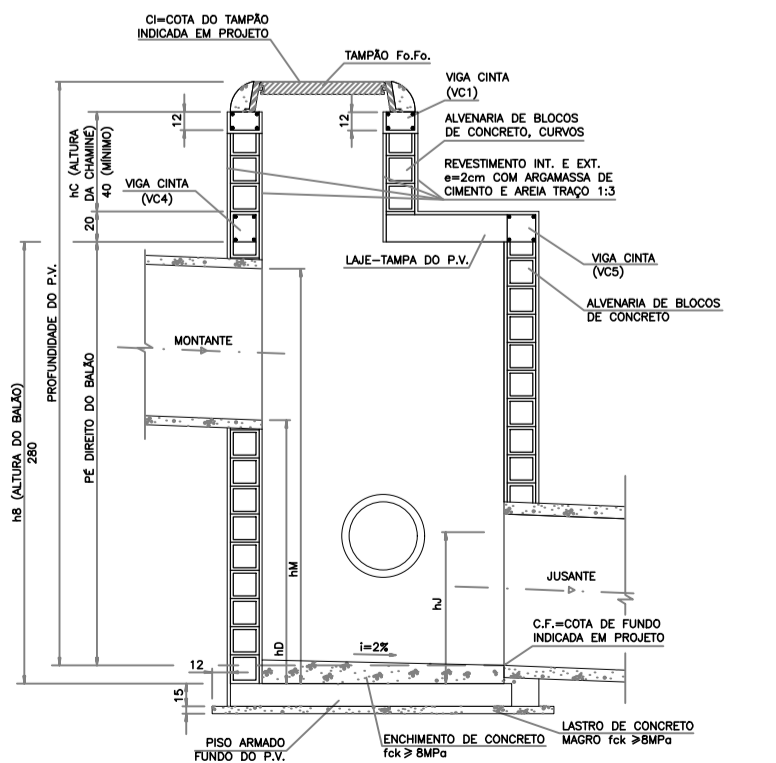

DETALHES DAS ESCADAS HIDRÁULICAS
ESCALA 1:50

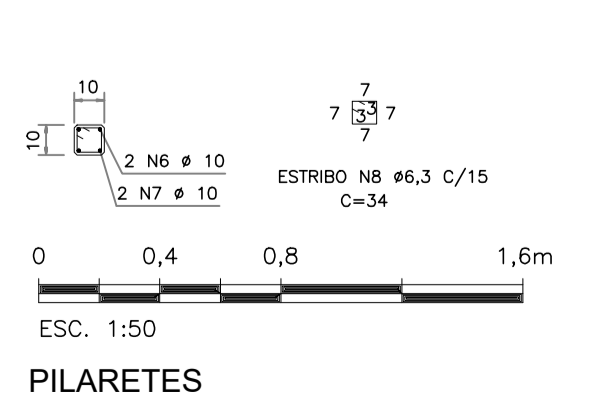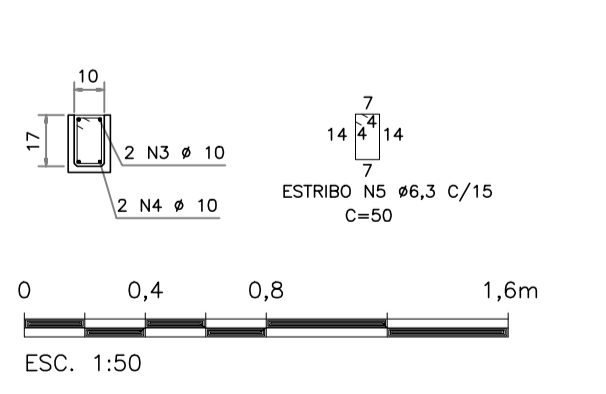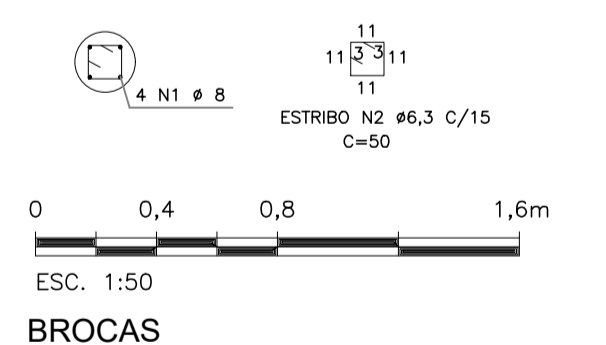

PREFEITURA DA ESTÂNCIA TURÍSTICA DE AVARÉ
SECRETARIA MUNICIPAL DE PLANEJAMENTO E TRANSPORTES

OBRA
INFRAESTRUTURA JARDIM CALIFÓRNIA
PARTE 4

LOCAL
Av. Paulo Henrique Contrucci Leal, Rua Rubens de Oliveira, Rua José Augusto Claro e Rua Antonio Sorbo - Avaré/SP

ÁREA TÉCNICA
ENGENHARIA

Nº FOLHA
01/04

TÍTULO
PROJETO DE GALERIA DE ÁGUAS PLUVIAIS

ESCALA
ESCALAS INDICADAS

DATA
MARÇO/2019

PREFEITURA MUNICIPAL DE AVARÉ

SECRETÁRIO DE PLANEJAMENTO E TRANSPORTES
Alexandre Leal Negro
CREA 5060938563