



CROQUI COM DISTÂNCIA DE USINA MAIS PRÓXIMA DA OBRA sem escala

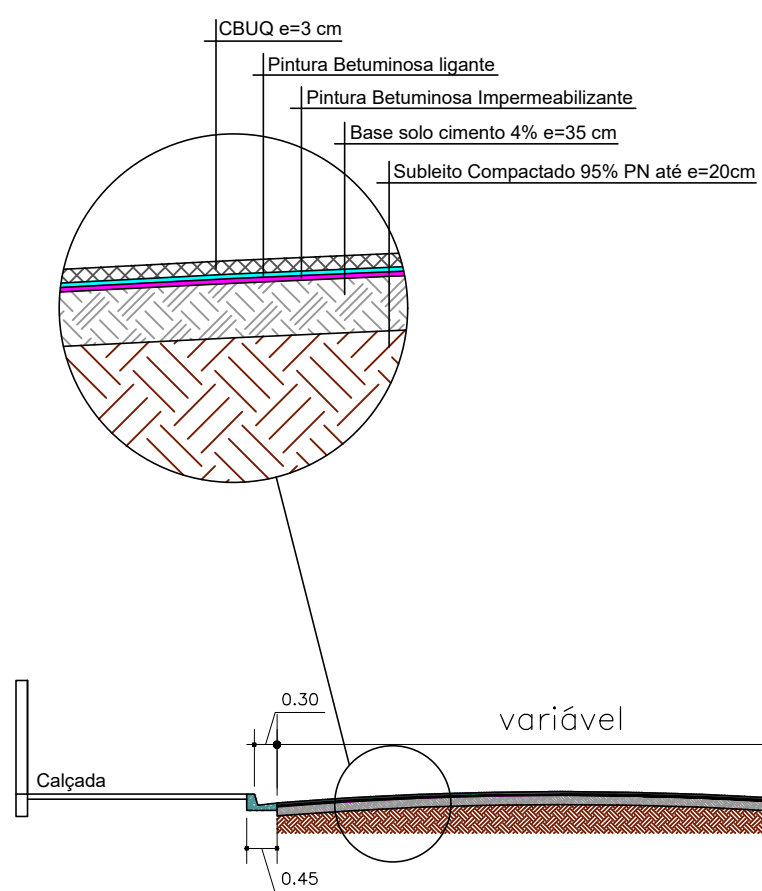


PERFIL TRANSVERSAL GERAL ESCALA 1:100

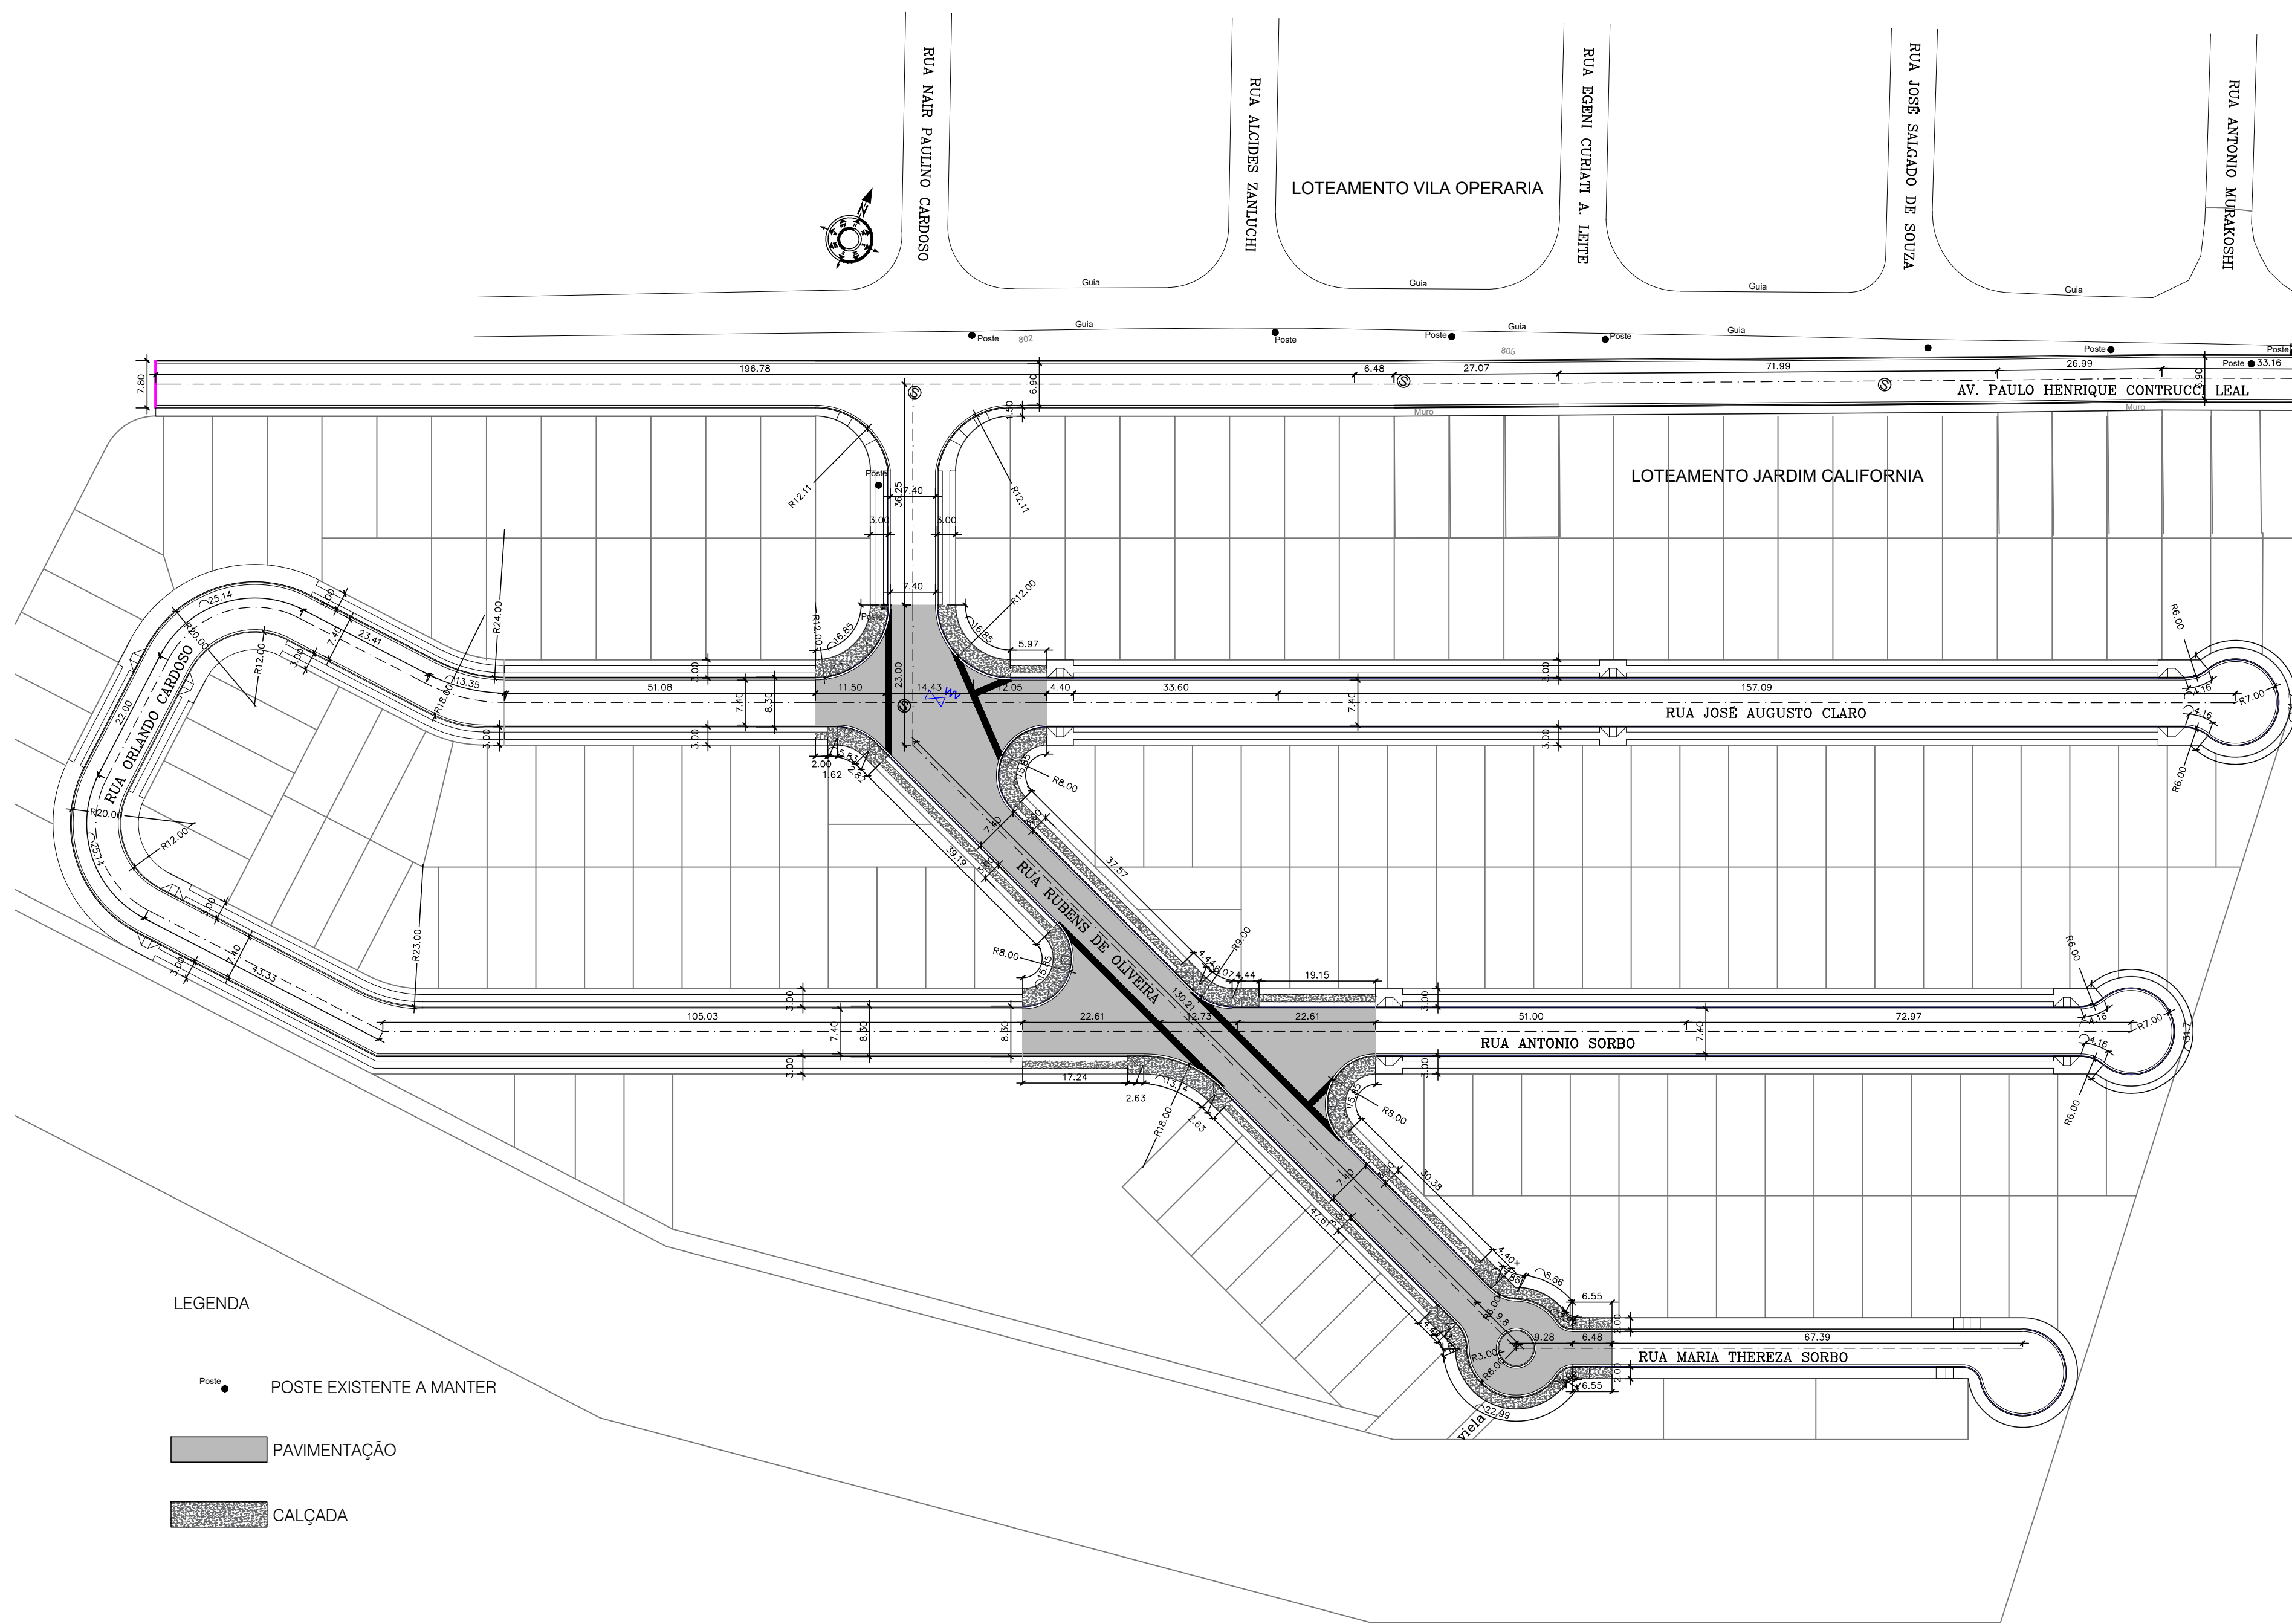

LEGENDA


- Poste ● POSTE EXISTENTE A MANTER
- PAVIMENTAÇÃO
- ▨ CALÇADA

PLANTA BAIXA DE PAVIMENTAÇÃO ESCALA 1:750

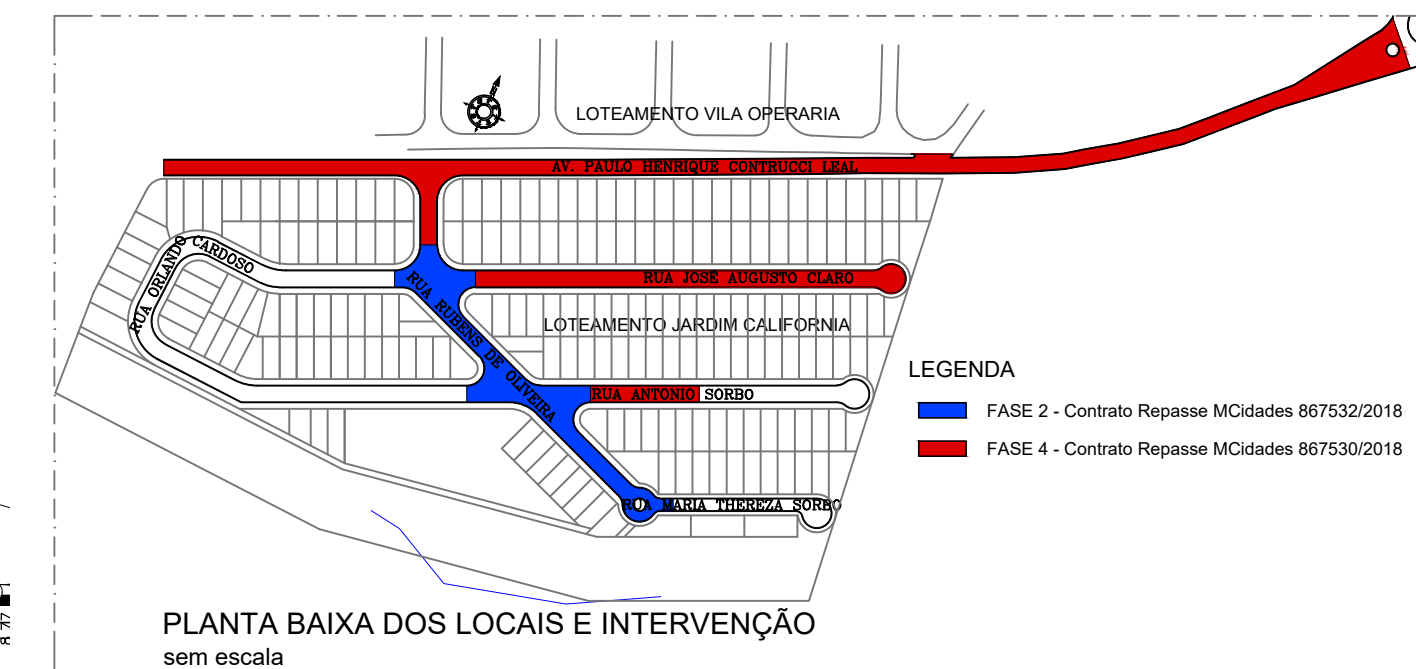

PLANTA BAIXA DOS LOCAIS E INTERVENÇÃO sem escala

- LEGENDA
- FASE 2 - Contrato Repasse MCidades 867532/2018
 - FASE 4 - Contrato Repasse MCidades 867530/2018

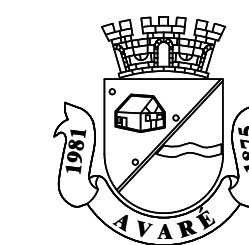

PREFEITURA DA ESTÂNCIA TURÍSTICA DE AVARÉ
SECRETARIA MUNICIPAL DE PLANEJAMENTO E TRANSPORTES

OBRA
INFRAESTRUTURA JARDIM CALIFÓRNIA
PARTE 2

LOCAL
Rua Rubens de Oliveira, Rua José Augusto Claro, Rua Antonio Sorbo,
Rua Maria Thereza Sorbo e Rua Orlando Cardoso - Avaré/SP

ÁREA TÉCNICA
ENGENHARIA

Nº FOLHA
03/04

TÍTULO
PROJETO DE PAVIMENTAÇÃO ASFÁLTICA E CALÇADAS

ESCALA
ESCALAS INDICADAS

DATA
MARÇO/2019

PREFEITURA MUNICIPAL DE AVARÉ

SECRETÁRIO DE PLANEJAMENTO E TRANSPORTES
Alexandre Leal Nigro
CREA 5060938563