

DETALHE FAIXA DE PEDESTRE  
ESCALA 1:100




Poste metálico  
Galvanizado à fogo  
Ø2 1/2" x 3,60m  
espessura da parede  
3,35mm

Fixados com concreto

Placa tipo R1 (1,52mm) fixado em poste próprio, com  
02 parafusos galvanizados 1/4"x3", aruelas, porca  
e contra porca.

Cores da Placa:  
Fundo: Vermelho Reflexivo  
Borda: Branco Reflexivo  
Letras: Branco Reflexivo  
Verso: Preto Fosco

PLACA DE "PARE"  
Sem escala

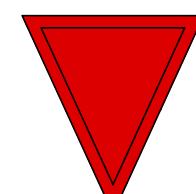


Poste metálico  
Galvanizado à fogo  
Ø2 1/2" x 3,60m  
espessura da parede  
3,35mm

Fixados com concreto


Placa tipo R2 (1,52mm) fixado em poste próprio, com  
02 parafusos galvanizados 1/4"x3", aruelas, porca  
e contra porca.

Cores da Placa:  
Fundo: Branco Reflexivo  
Borda: Vermelho Reflexivo  
Verso: Preto Fosco

PLACA DE "DÊ A PREFERÊNCIA"  
Sem escala

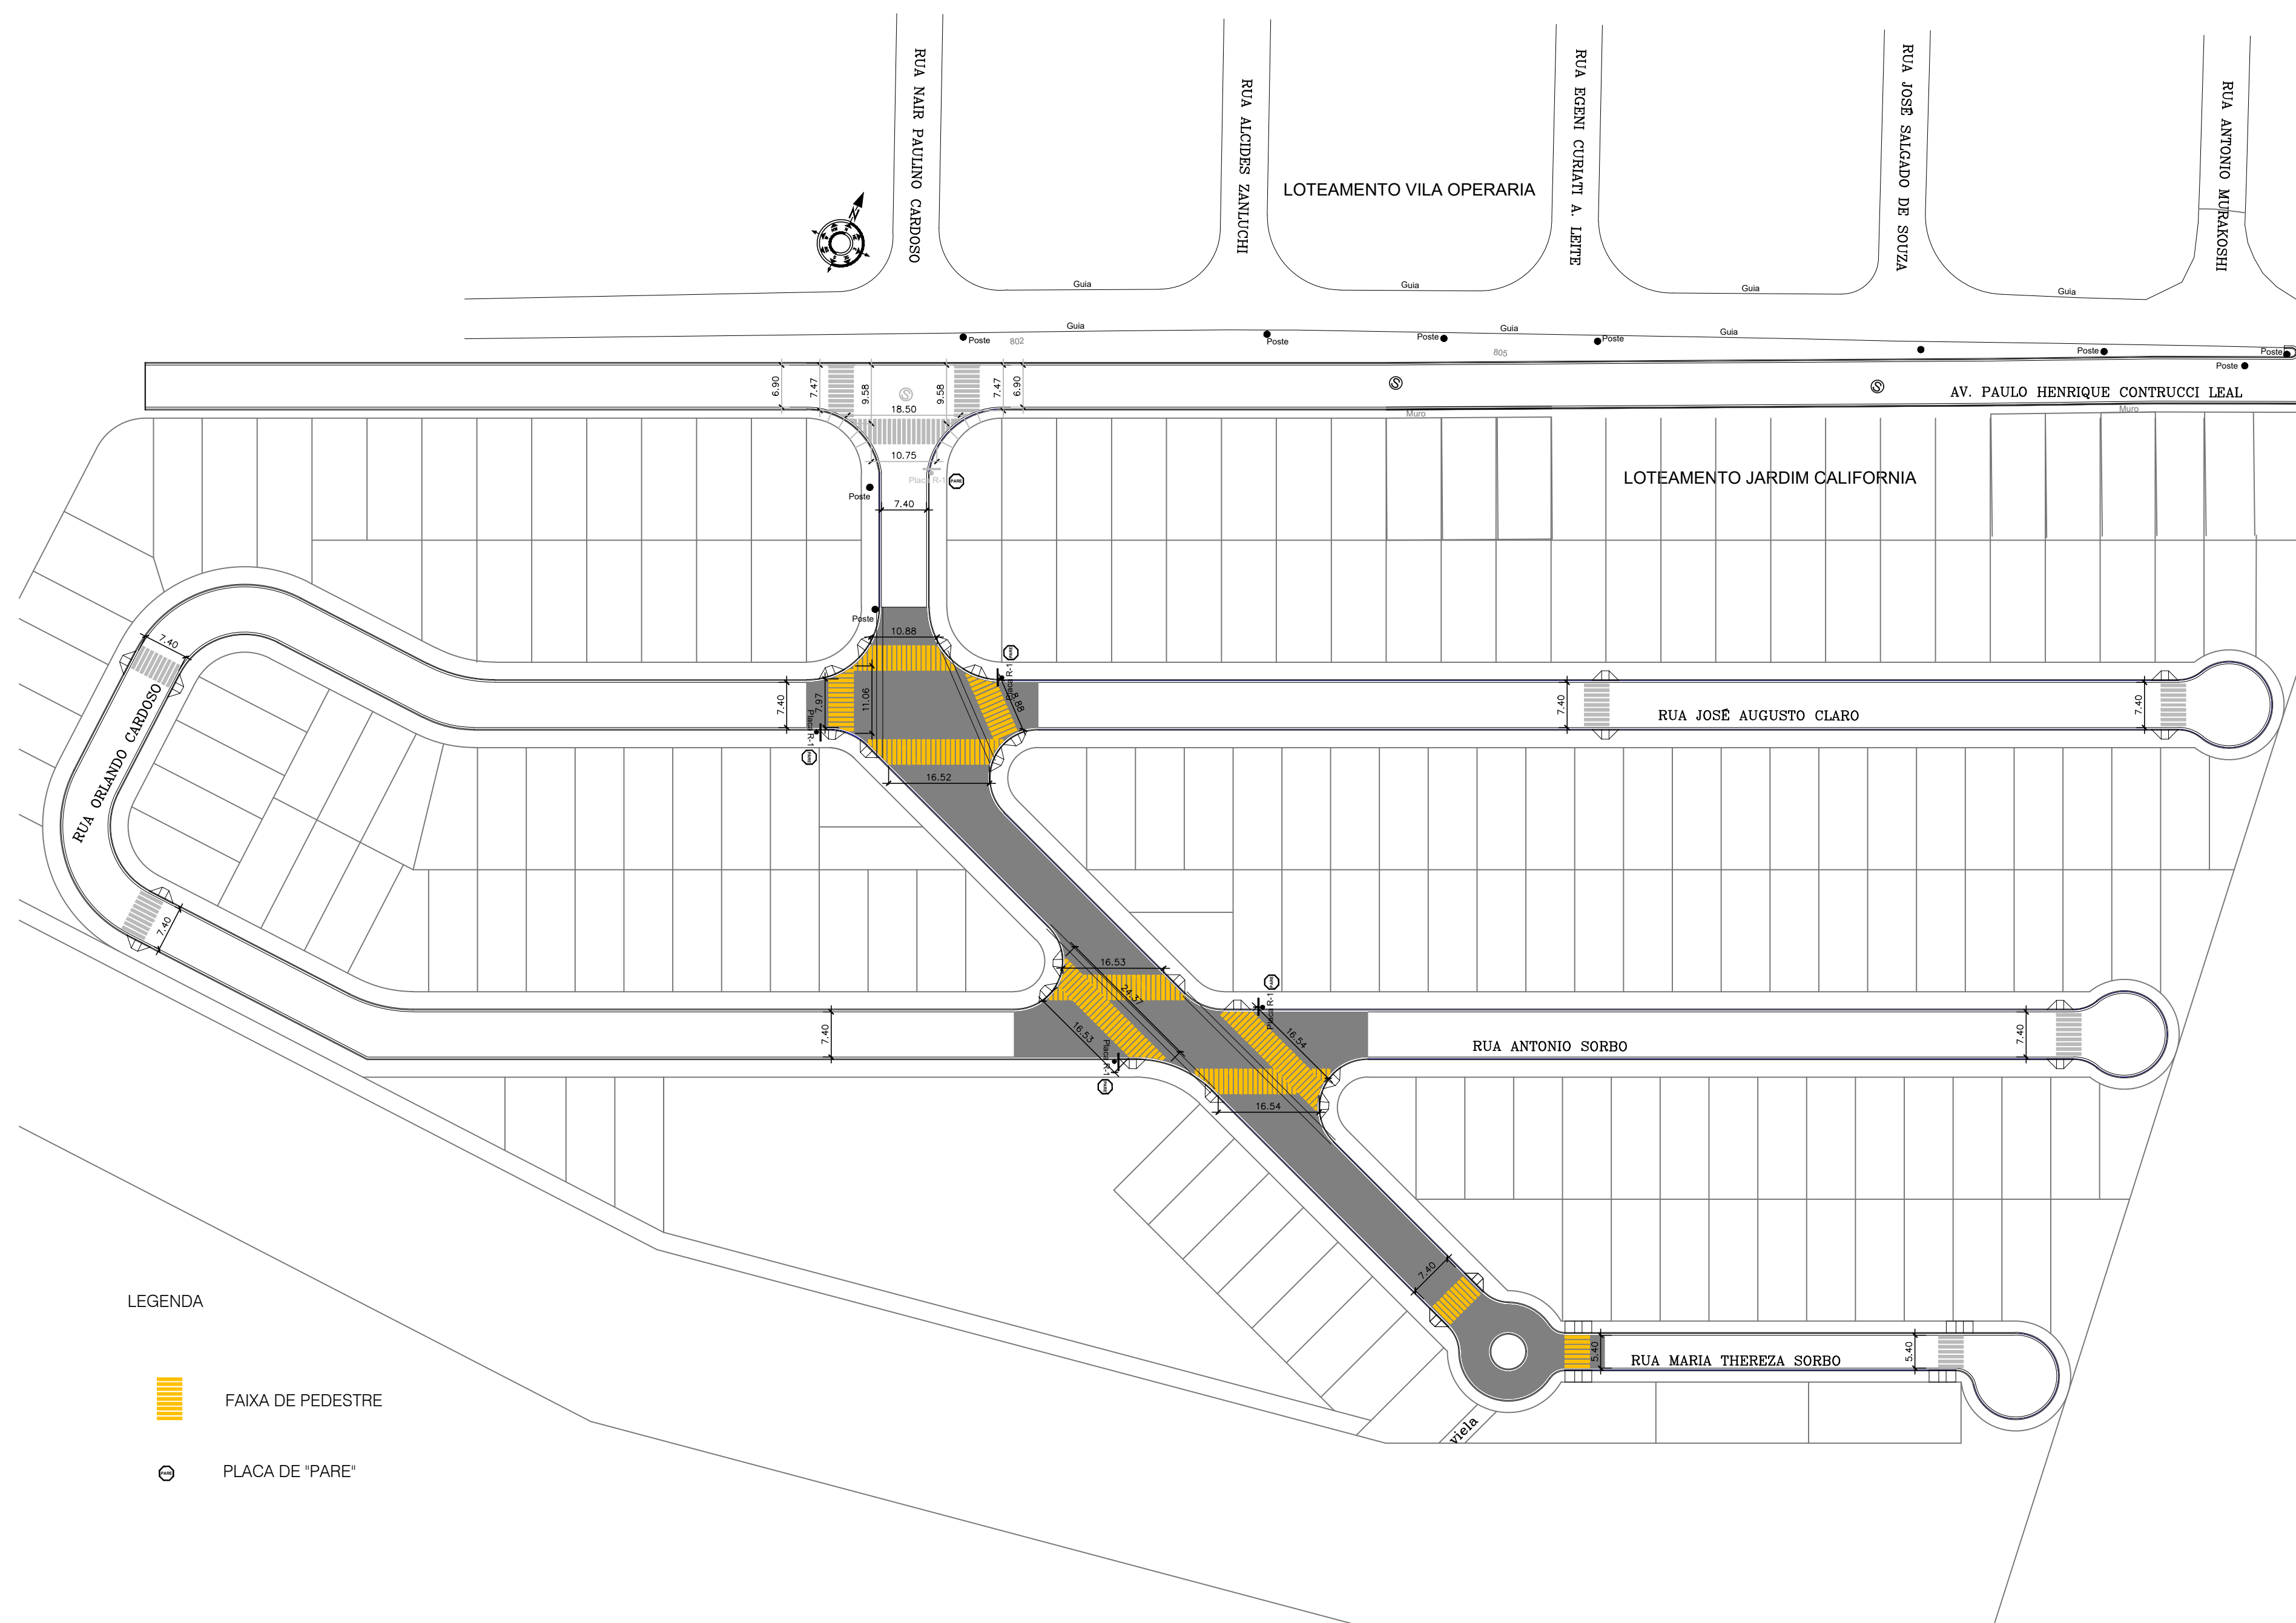

PLANTA BAIXA DE SINALIZAÇÃO  
ESCALA 1:750

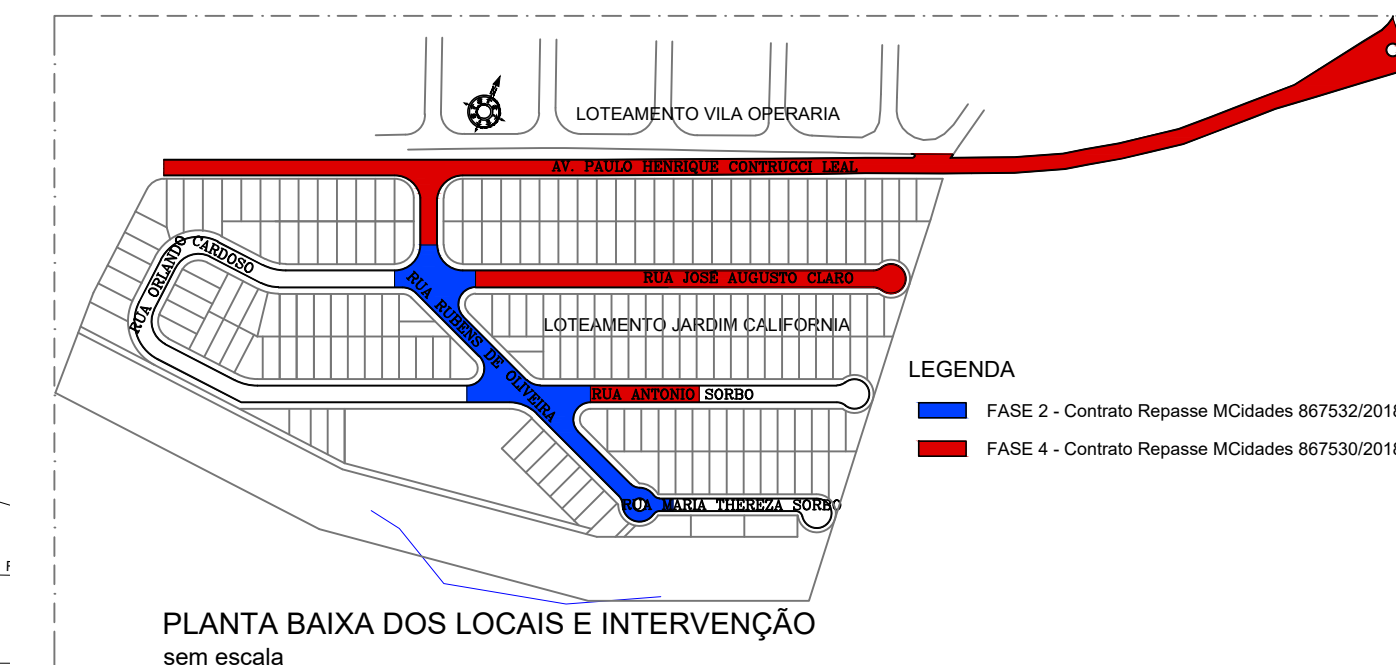

LEGENDA  
 ■ FASE 2 - Contrato Repasse MCidades 867532/2018  
 ■ FASE 4 - Contrato Repasse MCidades 867530/2018

PLANTA BAIXA DOS LOCAIS E INTERVENÇÃO  
sem escala



PREFEITURA DA ESTÂNCIA TURÍSTICA DE AVARÉ  
SECRETARIA MUNICIPAL DE PLANEJAMENTO E TRANSPORTES

OBRA  
INFRAESTRUTURA JARDIM CALIFÓRNIA  
PARTE 2

LOCAL  
Rua Rubens de Oliveira, Rua José Augusto Claro, Rua Antonio Sorbo,  
Rua Maria Thereza Sorbo e Rua Orlando Cardoso - Avaré/SP

ÁREA TÉCNICA  
ENGENHARIA

Nº FOLHA  
04/04

TÍTULO  
PROJETO DE SINALIZAÇÃO VIÁRIA

ESCALA  
ESCALAS INDICADAS

DATA  
MARÇO/2019

PREFEITURA MUNICIPAL DE AVARÉ

SECRETÁRIO DE PLANEJAMENTO E TRANSPORTES  
Alexandre Leal Nigro  
CREA 5060938563