



01 PLANTA DE ACESSIBILIDADE  
ESCALA 1:100

QUADRO DE NUMERAÇÃO DE PLACAS				
TIPO	COD.	PLACAS (AMBIENTE)	QNTD.	
PLACA DE SINALIZAÇÃO VISUAL (DETALHE A, B, C E D DESTA PRANCHA)	A	SÍMBOLO INTERNACIONAL DE ACESSO	04	
	B	SANITÁRIO FEMININO	06	
	C	SANITÁRIO MASCULINO	06	
	D	BEBEDOURO	02	
	PLACA EM BRAILE (VER DETALHE TÍPICO E DESTA PRANCHA)	01	SANITÁRIO PNE	01
		02	COZINHA	01
		03	CANTINA	01
		04	SALA DOS PROFESSORES	01
		05	DIREÇÃO	01
		06	SECRETARIA	01
		07	SALA DE AULA	15
		08	SALA MULTIMÍDIA	01
		09	WC PNE	03
		10	BIBLIOTECA	01
11		DM	01	
12		DEPÓSITO	03	
13		ARQUIVO	01	
14		SALA DE INFORMÁTICA	01	

LEGENDA E SIMBOLOGIA	
SIMBOLOGIA	DESCRIÇÃO
	ÁREA PARA MANOBRAS DE CADERAS DE RODAS SEM DESLOCAMENTO PROTEÇÃO DE 360° - CÍRCULO COM DIÂMETRO DE 1,50 M
	RAMPA ACESSÍVEL PARA PÚBLICO PCR
	ROTA ACESSÍVEL PARA PÚBLICO PCR
	PISO TÁTIL DIRECIONAL - 25x25
	PISO TÁTIL DE ALERTA - 25x25

CHAMADA DE DETALHES E NUMERAÇÃO		
TÍTULOS	NUMERAÇÃO DE PLACAS	INDICAÇÃO PARA DETALHE
NOME DO DESENHO ESCALA 1:100	Nº DA PLACA SEQUENDO NUMERAÇÃO	Nº DO DESENHO NA FOLHA
XX	00	00

COD.	COMPRIMENTO	NÍVEL INICIAL	NÍVEL FINAL	DESNÍVEL	INCLINAÇÃO (%)
RAMPA 1	8,28 m	0,85	0,16	-0,69 m	8,33
RAMPA 2	3,75 m	0,85	0,54	-0,31 m	8,27
RAMPA 3	2,84 m	1,00	0,85	-0,15 m	5,28
RAMPA 4	2,59 m	1,00	0,85	-0,15 m	5,79
RAMPA 5	3,75 m	0,85	0,54	-0,31 m	8,27
RAMPA 6	1,08 m	0,94	0,85	-0,09 m	8,33
RAMPA 7	6,38 m	0,78	0,54	-0,24 m	3,76
RAMPA 8	2,45 m	0,97	0,85	-0,12 m	4,90
RAMPA 9	0,95 m	0,69	0,85	-0,04 m	4,21
RAMPA 10	1,10 m	0,90	0,85	-0,05 m	4,55

CRIS - PARA INCLINAÇÃO MENOR QUE 5% NÃO É NECESSÁRIO O USO DE CORRIMÃOIS

REV.	DATA	SOLICITADO	TIPO	DESCRIÇÃO	VERIFICADO	EMISSÃO
00	10/06/17	PERILLO	D	EMISSÃO INICIAL		PERILLO 11/08/17

CONTRATANTE: PREFEITURA DA ESTÂNCIA TURÍSTICA DE AVARE

CONTRATADA: PERILLO Engenharia e Geologia Ltda.  
Eng. Wagner Perillo Bassinello  
CREA/SP: 536.227/81-06 - Ins. Municipal: 26506

PROJETO: PREFEITURA DA ESTÂNCIA TURÍSTICA DE AVARE

ELABORAÇÃO DE PROJETOS EXECUTIVOS COMPLETOS PARA REFORMAS, AMPLIAÇÕES E ADEQUAÇÕES DAS UNIDADES ESCOLARES

PROJETO EXECUTIVO

00 01

WAGNER PERILLO BASSINELLO / 536.227-81-06

JUN/2017

1:100


2007230171974057

FOLHA Nº 01

ESTE PROJETO NÃO SE ENQUADRA NA LEI Nº 10.162/2001, QUE DISPÕE SOBRE A ACESSIBILIDADE DE PESSOAS COM DEFICIÊNCIA FÍSICA, VISUAL OU AUDITIVA, ÀS EDIFICAÇÕES PÚBLICAS, PRIVADAS, DE INTERESSE PÚBLICO, DE USO COMUM, DE USO ESPECIAL E DE USO EXCLUSIVO.

OCORRERÃO DOIS TIPOS DE PISOS TÁTEIS: DIRECIONAL E DE ALERTA - COR AZUL

TIPO DIRECIONAL

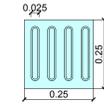

VISTA SUPERIOR SEM ESCALA

ESTE TIPO INDICA A DIREÇÃO A SER SEGUIDA E OS VEIOS TERÃO A MESMA DIREÇÃO DA TRILHA. DEVERÃO SER INSTALADAS PEÇAS EM LADRILHO HIDRÁULICO SENDO ASSENTADAS ATRAVÉS DE ARGAMASSA COLANTE OU COLA APROPRIADA CONFORME AS INDICAÇÕES DOS RESPECTIVOS FABRICANTES DO PISO.


TIPO ALERTA



VISTA SUPERIOR SEM ESCALA


ESTE TIPO INDICA ALERTA, OU SEJA, MUDANÇA DE DIREÇÃO OU OBSTÁCULO À FRENTE.

EXEMPLO DE TRILHA TÁTIL

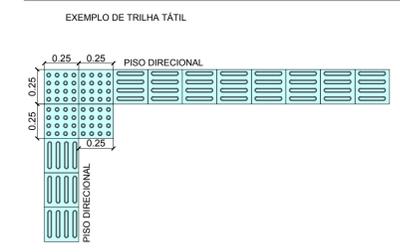

AS DIMENSÕES DOS CONJUNTOS DE RELEVOS DEVERÃO SEGUIR A NORMA ABNT 9050/2015


**01 PISO TÁTIL**  
ESCALA 1:10

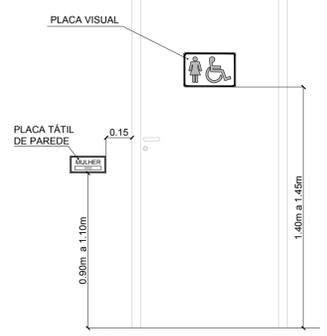

**02 DETALHE TÍPICO DE INSTALAÇÃO DE PLACAS**  
ESCALA 1:20



NOTA: AS PLACAS COM CHAPA EM BRAILLE DEVERÃO SER INSTALADAS CONFORME DETALHE DA PLACA TÁTIL DE PAREDE.

NOTA: AS PLACAS DE SIMBOLOGIA DEVERÃO SER INSTALADAS CONFORME DETALHE DA PLACA VISUAL.

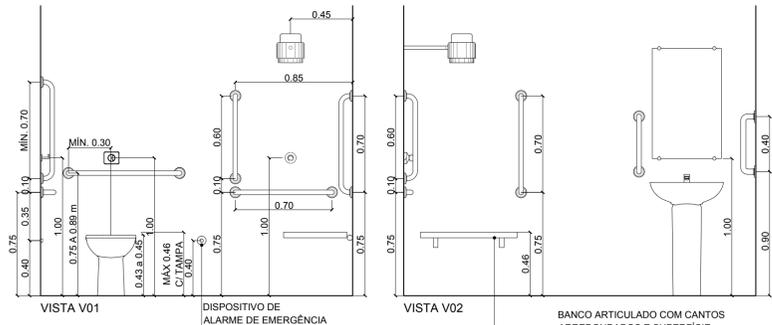


AMBIENTES:  
- (46) SAN. CHUV. PNE

**03 SANITÁRIO E CHUVEIRO PNE DO PÁTIO**  
ESCALA 1:25

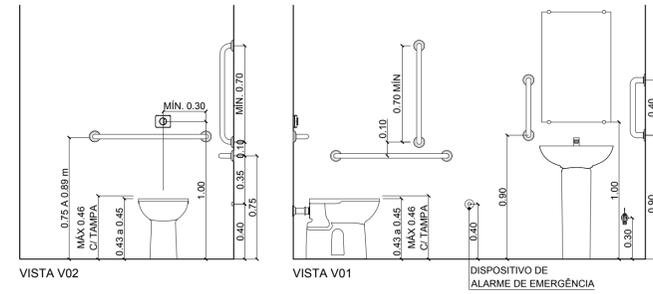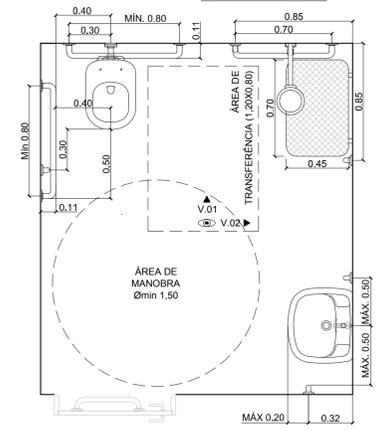


AMBIENTES:  
- (24) WC PNE  
- (18) WC PNE

**04 SANITÁRIOS PNE**  
ESCALA 1:25

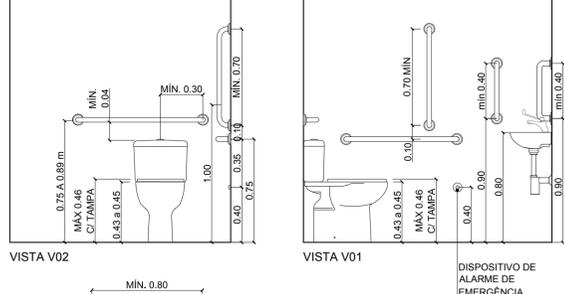


AMBIENTES:  
- (64) WC PNE


**05 WC PNE**  
ESCALA 1:25

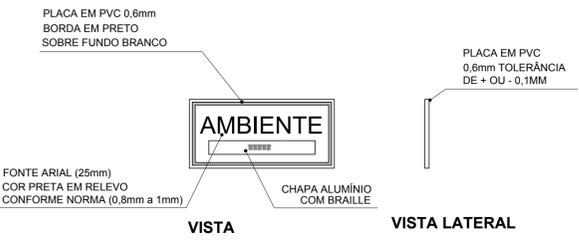


**06 DETALHE TÍPICO DE PLACA EM BRAILLE**  
ESCALA 1:5

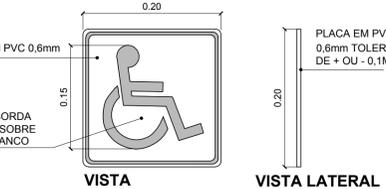

**A SÍMBOLO INTERNACIONAL DE ACESSO**  
ESCALA 1:5

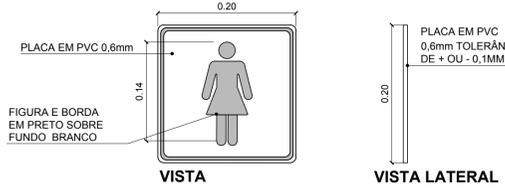

**B SANITÁRIO FEMININO**  
ESCALA 1:5

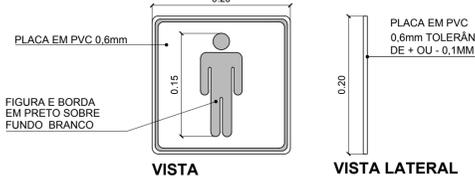

**C SANITÁRIO MASCULINO**  
ESCALA 1:5



**D BEBEDOURO**  
ESCALA 1:5

OBS1: A PLACA EM BRAILLE PODERÁ TER SEU TAMANHO DIMENSIONADO PARA QUE CAIBA O NOME DO AMBIENTE ESPECÍFICO. EXECUTAR CONFORME DETALHE 06 DESTA FOLHA, SEGUINDO SEMPRE A NBR 9050 VIGENTE.

OBS2: A ESCRITA EM BRAILLE É MERAMENTE ILUSTRATIVA, FAVOR CONSULTAR EMPRESA ESPECIALIZADA EM FABRICAÇÃO DE PLACAS COM LETRAS EM BRAILLE.

OBS3: O DIMENSIONAMENTO DAS PLACAS INTERNAS DEVERÁ ATENDER ÀS SEGUINTE CONDIÇÕES:

- PARA A SINLAZÇÃO INTERNA DOS AMBIENTES, A DIMENSÃO MÍNIMA DAS FIGURAS DEVE SER DE 15 CM, CONSIDERANDO A LEGIBILIDADE A UMA DISTÂNCIA MÁXIMA DE 30 M.
- AS PLACAS SERÃO EM PVC, ESPESURA DE 0,6MM, FIXADAS COM FITA DUPLA FACE POLIPROPILENO.
- O TEXTO PRINCIPAL EM ARIAL (20MM E 25MM) SEMPRE EM MAIÚSCULA, APLICADAS COM RELEVO DE 0,6MM A 1MM EM PVC COR PRETO.
- O DESENHO DAS FIGURAS DEVE ATENDER ÀS SEGUINTE CONDIÇÕES:
  - A) CONTORNOS FORTES E BEM DEFINIDOS;
  - B) SIMPLICIDADE NAS FORMAS E POUCOS DETALHES;
  - C) FORMA FECHADA, COMPLETA, COM CONTINUIDADE;
  - D) ESTABILIDADE DA FORMA;
  - E) SIMETRIA.

OS TÍTULOS DAS PLACAS PODERÁ SER AJUSTADO DE ACORDO COM A DIREÇÃO DA ESCOLA NO MOMENTO DA EXECUÇÃO DA OBRA.

QUADRO DE NUMERAÇÃO DE PLACAS				
TIPO	COD.	PLACAS (AMBIENTE)	QNTD.	
PLACA DE SINLAZÇÃO VISUAL (DETALHE A, B, C E D DESTA PRANCHA)	A	SÍMBOLO INTERNACIONAL DE ACESSO	04	
	B	SANITÁRIO FEMININO	06	
	C	SANITÁRIO MASCULINO	06	
	D	BEBEDOURO	02	
PLACA EM BRAILLE (VER DETALHE TÍPICO 6 DESTA PRANCHA)	01	SANITÁRIO PNE	01	
	02	COZINHA	01	
	03	CANTINA	01	
	04	SALA DOS PROFESSORES	01	
	05	DIREÇÃO	01	
	06	SECRETARIA	01	
	07	SALA DE AULA	15	
	08	SALA MULTIMÍDIA	01	
	09	WC PNE	03	
	10	BIBLIOTECA	01	
	11	DML	01	
	12	DEPÓSITO	03	
	13	ARQUIVO	01	
	14	SALA DE INFORMÁTICA	01	

REV.	DATA	SOLICITADO	TIPO	DESCRIÇÃO	VERIFICADO	EMISSÃO
00	10/06/17	PERILLO	D	EMISSÃO INICIAL	PERILLO	11/08/17

ASSINATURAS E AUTENTICAÇÕES:

CONTRATANTE: PREFEITURA DA ESTÂNCIA TURÍSTICA DE AVARE

CONTRATADA: PERILLO Engenharia e Geologia Ltda.  
CNPJ 08.477.755/0001-91 - CREA: 0811843 - Insc. Municipal: 80208  
Resp. Técnico: Eng. Wagner Perillo Bassinello  
CREA/SP: 506.227.81-99 - Insc. Municipal: 260106

CLIENTE: PREFEITURA DA ESTÂNCIA TURÍSTICA DE AVARE

OBJETO DO PROJETO: ELABORAÇÃO DE PROJETOS EXECUTIVOS COMPLETOS PARA REFORMAS, AMPLIAÇÕES E ADEQUAÇÕES DAS UNIDADES ESCOLARES

TÍTULO DA PRANCHA: EMBE SALMI ANTÔNIO CURIATI - DETALHES DE ACESSIBILIDADE

REGISTRO: 00 02

COLABORADOR / CREA / ART: WAGNER PERILLO BASSINELLO / 506.227.81-99

DATA INÍCIO: JUN/2017

ESCALA: 1:100

FOLHA: 02

PROJETO EXECUTIVO

CÓDIGO DA PRANCHA: 333.01.(A).PE-ACE.FL02.REV00

FOLHA Nº 02

FOLHA Nº 02

FOLHA Nº 02

ESTE PROJETO NÃO TEM VALIDADE PARA A EXECUÇÃO SE E SOMENTE SE HOUVER A AUTENTICAÇÃO DO CARIMBO AUTORIZADORA, CASO CONTRÁRIO É PROIBIDO A REPRODUÇÃO TOTAL OU PARCIAL DO MEIO. PERILLO ENGENHARIA E GEOLOGIA LTDA. TODOS OS DIREITOS RESERVADOS.