



PREFEITURA DA ESTÂNCIA TURÍSTICA DE AVARÉ

CONCORRÊNCIA ELETRÔNICA Nº 008/2023 PROCESSO Nº 126/2023

1. PREÂMBULO:

A Estância Turística de Avaré, através da Secretaria Municipal de Planejamento e Obras, FAZ SABER que se acha aberta neste Departamento, a licitação na modalidade **Concorrência Eletrônica**, do tipo **menor preço** objetivando à **contratação de empresa especializada para fornecimento de materiais, máquinas, equipamentos e mão-de-obra para execução de recapeamento asfáltico na Avenida Anápolis, Avenida Santos Dumont e Rua Jango Pires**, nos termos da Lei Federal nº 14.133 de 01 de abril de 2021, Lei Complementar nº 123 de 14 de dezembro de 2006 e demais normas regulamentares aplicáveis à espécie.

2. DADOS DO PROCESSO:

FORMA DE JULGAMENTO: menor preço.

REGIME DE EMPREITADA: empreitada por preço global.

VALOR MÁXIMO ADMITIDO: R\$ 1.157.726,02 (um milhão, cento e cinquenta e sete mil, setecentos e vinte e seis reais e dois centavos).

CAPITAL SOCIAL INTEGRALIZADO MÍNIMO: R\$ 115.772,60 (cento e quinze mil, setecentos e setenta e dois reais e sessenta centavos).

PRAZO DE EXECUÇÃO: 02 (dois) meses.

RECEBIMENTO DAS PROPOSTAS: das 08h00min de 10 de abril de 2023 até às 09h00min do dia 26 de abril de 2023.

ABERTURA E JULGAMENTO DAS PROPOSTAS: das 09h00min às 10h00min do dia 26 de abril de 2023.

INÍCIO DA SESSÃO DE DISPUTA DE PREÇOS: às 10h00min do dia 26 de abril de 2023.

REFERÊNCIA DE TEMPO: horário de Brasília (DF).

LOCAL: <https://bllcompras.com>.

3. OBJETO: Contratação de empresa especializada com fornecimento de mão de obra, materiais, máquinas, equipamentos, e serviços para execução do recapeamento asfáltico na Avenida Anápolis, Avenida Santos Dumont e Rua Jango Pires, de acordo com os projetos, planilhas de custo, cronogramas físico-financeiro e memoriais descritivos, anexos.

3.1. DA DOTAÇÃO ORÇAMENTÁRIA

As despesas de contratação da presente obra serão empenhadas através das seguintes dotações orçamentárias:

37.03.00.4.4.90.39.00.15.451.5003.2174-2165 – R\$ 157.744,02 – Recurso Próprio.

37.03.00.4.4.90.39.00.15.451.5003.2174-2298 – R\$ 999.982,00 – Recurso Próprio.

4. DAS DISPOSIÇÕES PRELIMINARES:

4.1. A Concorrência, na forma eletrônica será realizada em sessão pública, por meio da internet, mediante condições de segurança (criptografia e autenticação) em todas as suas fases através do sistema pertencente à Bolsa de Licitações e Leilões (BLL).



PREFEITURA DA ESTÂNCIA TURÍSTICA DE AVARÉ

(Continuação do Edital de Concorrência Pública nº 008/2023 – fls. 2)

4.2. Os trabalhos serão conduzidos pelo Agente de Contratação do Município, mediante a inserção e monitoramento de dados gerados ou transferidos para o aplicativo “Licitações” constante da página eletrônica <https://bllcompras.com>.

5. DAS CONDIÇÕES PARA PARTICIPAÇÃO:

5.1. PODERÃO PARTICIPAR DESTA LICITAÇÃO AS EMPRESAS QUE ATENDEREM AOS SEGUINTE CRITÉRIOS:

5.1.1. Sejam especializadas e credenciadas no objeto desta licitação e satisfaçam todas as exigências, especificações e normas contidas neste edital e seus anexos.

5.1.2. Apresentem toda a documentação exigida para respectivo cadastramento junto à BLL.

5.1.3. O licitante deverá estar credenciado, de forma direta ou através de empresas associadas à BLL para poder ter acesso ao processo e cadastrar sua proposta.

5.2. NÃO PODERÃO PARTICIPAR DA LICITAÇÃO AS EMPRESAS QUE:

5.2.1. Estejam sob falência, concordata, concurso de credores, dissolução ou liquidação.

5.2.2. Tenham sido declaradas inidôneas por órgão ou entidade da administração pública direta ou indireta, federal, estadual, municipal ou do Distrito Federal.

5.2.3. Estejam cumprindo período de suspensão no âmbito da administração municipal de Avaré/SP.

5.2.4. Nos 5 (cinco) anos anteriores à divulgação do edital, tenham sido condenadas judicialmente, com trânsito em julgado, por exploração de trabalho infantil, por submissão de trabalhadores a condições análogas às de escravo ou por contratação de adolescentes nos casos vedados pela legislação trabalhista.

5.2.5. Mantenham vínculo de natureza técnica, comercial, econômica, financeira, trabalhista ou civil com dirigente do órgão contratante ou com agente público que desempenhe função na licitação ou atue na fiscalização ou na gestão do contrato, ou que deles seja cônjuge, companheiro ou parente em linha reta, colateral ou por afinidade, até o terceiro grau.

5.2.6. Estejam registradas em nome de cônjuge, companheiro ou parente até o terceiro grau de servidor ocupante de cargo eletivo, diretivo ou comissionado lotado na Prefeitura Municipal de Avaré/SP. (Conforme prejulgado n.º 09 do TCE/PR, que interpreta a súmula vinculante n.º 13 do STF).

5.2.7. Se apresentarem na forma de consórcio ou grupo de empresas.

5.2.8. Controladoras, controladas ou coligadas, nos termos da Lei Federal nº 6.404, de 15 de dezembro de 1976, concorrendo entre si.



PREFEITURA DA ESTÂNCIA TURÍSTICA DE AVARÉ

(Continuação do Edital de Concorrência Pública nº 008/2023 – fls. 3)

6. DA CONDUÇÃO DO PROCESSO:

6.1. O certame será conduzido pelo Agente de Contratação, que terá, em especial, as seguintes atribuições:

6.1.1. Coordenar e conduzir os trabalhos dos demais membros da Comissão;

6.1.2. Responder as questões formuladas pelos fornecedores, relativas ao certame;

6.1.3. Abrir as propostas de preços;

6.1.4. Analisar a aceitabilidade das propostas;

6.1.5. Desclassificar propostas indicando os motivos;

6.1.6. Conduzir os procedimentos relativos aos lances e à escolha da proposta do lance de menor preço;

6.1.7. Verificar a habilitação do proponente classificado em primeiro lugar;

6.1.8. Declarar o vencedor;

6.1.9. Receber, examinar e decidir sobre a pertinência dos recursos;

6.1.10. Elaborar a ata da sessão;

6.1.11. Encaminhar o processo à autoridade superior para homologar e autorizar a contratação;

6.1.12. Abrir processo administrativo para apuração de irregularidades visando à aplicação de penalidades previstas na legislação.

7. DO CREDENCIAMENTO AO SISTEMA BLL E DA PARTICIPAÇÃO NO CERTAME:

7.1. Caberá ao licitante interessado em participar da licitação, na forma eletrônica:

7.1.1. Credenciar-se previamente no sistema BLL, constante da página eletrônica <https://bllcompras.com>;

7.1.2. Remeter, no prazo estabelecido, exclusivamente via sistema, os documentos de habilitação e a proposta quando classificado em primeiro lugar e os documentos complementares;

7.1.3. Responsabilizar-se formalmente pelas transações efetuadas em seu nome, assumir como firmes e verdadeiras suas propostas e seus lances, inclusive os atos praticados diretamente ou por seu representante, excluídos a responsabilidade do provedor do sistema e do Município de Avaré por eventuais danos decorrentes de uso indevido da senha, ainda que por terceiros;

7.1.4. Acompanhar as operações no sistema eletrônico durante o processo licitatório e responsabilizar-se pelo ônus decorrente da perda de negócios diante da inobservância de mensagens emitidas pelo sistema ou de sua desconexão;



PREFEITURA DA ESTÂNCIA TURÍSTICA DE AVARÉ

(Continuação do Edital de Concorrência Pública nº 008/2023 – fls. 4)

7.1.5. Comunicar imediatamente ao provedor do sistema qualquer acontecimento que possa comprometer o sigilo ou a inviabilidade do uso da senha, para imediato bloqueio de acesso;

7.1.6. Utilizar a chave de identificação e a senha de acesso para participar do certame na forma eletrônica; e

7.1.7. Solicitar o cancelamento da chave de identificação ou da senha de acesso por interesse próprio.

8. DA ANÁLISE DAS PROPOSTAS:

8.1. A partir do horário previsto no edital e no sistema terá início a sessão pública de concorrência com a divulgação das propostas de preços recebidas, passando o Agente de Contratação a avaliar a aceitabilidade das mesmas.

8.2. Para julgamento das propostas, será adotado o critério de **MENOR PREÇO**, observados os prazos de entrega, as especificações técnicas, parâmetros mínimos de qualidade e demais condições definidas neste edital.

8.3. O encaminhamento de proposta para o sistema eletrônico pressupõe que o licitante possui pleno conhecimento das exigências de habilitação previstas no edital e que está apto a atendê-las.

8.4. As propostas cadastradas no sistema deverão atender às seguintes diretrizes:

8.4.1. Conter especificação completa do lote cotado, que possibilitem a sua plena avaliação, conforme descrição constante do Anexo 01.

8.4.2. Consignar, nos preços propostos, os custos, impostos, demais despesas e encargos inerentes à realização da obra, conforme cláusulas dispostas neste edital.

8.4.3. A validade da proposta será de **180 (cento e oitenta) dias**, contados a partir da data da sessão pública de concorrência, independente de outro prazo que conste da proposta formulada.

8.5. Serão desclassificadas as propostas que:

8.5.1. Possuam, em quaisquer dos documentos que porventura a acompanhem, informações que permitam a identificação da proponente, seja por membro da Comissão de Contratação ou pelos concorrentes.

8.5.1.1. Tais dados incluem, a título de exemplo, razão social, número do CNPJ, nome fantasia, etc.

8.5.1.2. Na ocorrência desse fato, a proposta será desclassificada na fase de análise, antes do início da etapa de lances.

8.5.2. Contiverem vícios insanáveis;

8.5.3. Não obedecerem às especificações técnicas pormenorizadas no Anexo I do edital;



PREFEITURA DA ESTÂNCIA TURÍSTICA DE AVARÉ

(Continuação do Edital de Concorrência Pública nº 008/2023 – fls. 5)

8.5.4. Apresentarem preços inexequíveis ou que permaneçam acima do orçamento estimado para a contratação ao término da etapa de lances;

8.5.4.1. Consideram-se inexequíveis as propostas cujos valores forem inferiores a 75% (setenta e cinco por cento) do valor orçado pela Administração.

8.5.5. Não tiverem sua exequibilidade demonstrada, quando exigido pela Administração;

8.5.6. Apresentarem desconformidade com quaisquer outras exigências do edital, desde que se tratem de vícios insanáveis.

9. DA ETAPA DE LANCES E DA NEGOCIAÇÃO:

9.1. Aberta a etapa competitiva, os representantes dos fornecedores deverão estar conectados ao sistema para participar da sessão de lances.

9.2. Será adotado para o envio de lances na concorrência eletrônica o **modo de disputa aberto**, em que os licitantes apresentarão lances públicos e sucessivos, com prorrogações.

9.3. A etapa de lances da sessão pública terá duração de dez minutos e, após isso, será prorrogada automaticamente pelo sistema quando houver lance ofertado nos últimos dois minutos do período de duração da sessão pública.

9.4. A prorrogação automática da etapa de lances, de que trata o item anterior, será de dois minutos e ocorrerá sucessivamente sempre que houver lances enviados nesse período de prorrogação, inclusive no caso de lances intermediários.

9.5. A cada lance ofertado o participante será imediatamente informado de seu recebimento e respectivo horário de registro e valor.

9.6. Somente serão aceitos lances cujos valores sejam inferiores ao último lance que tenha sido anteriormente registrado no sistema.

9.7. O intervalo mínimo de diferença de valores entre os lances, que incidirá tanto em relação aos lances intermediários quanto em relação à proposta que cobrir a melhor oferta deverá ser de R\$ 0,01 (um centavo).

9.8. Não serão aceitos dois ou mais lances de mesmo valor, prevalecendo aquele que for recebido e registrado em primeiro lugar.

9.9. As propostas não poderão conter valores superiores aos máximos fixados no edital e, não havendo lances com valores iguais ou inferiores, serão desclassificadas e o lote declarado fracassado.



PREFEITURA DA ESTÂNCIA TURÍSTICA DE AVARÉ

(Continuação do Edital de Concorrência Pública nº 008/2023 – fls. 6)

9.10. Fica a critério do Agente de Contratação a autorização da correção de lances com valores digitados errados ou situação semelhante, mesmo que antes do início da disputa de lances.

9.11. Durante o transcurso da sessão pública os participantes serão informados, em tempo real, do valor do menor lance registrado.

9.12. O sistema não identificará o autor dos lances aos demais participantes.

9.13. Não havendo novos lances na forma estabelecida nos itens 9.3 e 9.4, a etapa de lances do lote encerrar-se-á automaticamente.

9.14. Encerrada a fase competitiva sem que haja a prorrogação automática pelo sistema, poderá o Agente de Contratação, assessorado pela Equipe de Apoio, justificadamente, admitir o reinício da sessão pública de lances, em prol da consecução do melhor preço.

9.15. Caso não sejam apresentados lances, será verificada a conformidade entre a proposta de menor preço e valor estimado para a contratação.

9.16. Nesse caso, antes de anunciar o vencedor, o Agente de Contratação poderá negociar, pelo sistema eletrônico, diretamente com a proponente que tenha apresentado o lance de menor preço, bem como, decidir sobre sua aceitação.

9.17. O sistema informará o autor da proposta de menor preço imediatamente após o encerramento da etapa de lances ou, quando for o caso, após negociação e decisão pelo Agente de Contratação acerca da aceitação do lance de menor valor.

10. DOS CRITÉRIOS DE DESEMPATE:

10.1. Ocorrendo a condição de empate, serão aplicados os critérios estabelecidos no art. 60 da Lei nº 14.133, de 2021, nesta ordem:

10.1.1. Disputa final, hipótese em que os licitantes empatados poderão apresentar nova proposta em ato contínuo à classificação;

10.1.2. Avaliação do desempenho contratual prévio dos licitantes, para a qual serão utilizados registros cadastrais visando ao atesto do cumprimento de tais obrigações;

10.1.3. Comprovação de desenvolvimento, pelo licitante, de ações de equidade entre homens e mulheres no ambiente de trabalho, conforme regulamento;

10.1.4. Comprovação de desenvolvimento, pelo licitante, de programa de integridade, de acordo com as orientações dos órgãos de controle, demonstrado documentalmente, conforme o caso.

10.2. Em igualdade de condições, se não houver desempate, será assegurada preferência, sucessivamente, aos serviços prestados por:

10.2.1. Empresas estabelecidas no território do Estado de São Paulo;



PREFEITURA DA ESTÂNCIA TURÍSTICA DE AVARÉ

(Continuação do Edital de Concorrência Pública nº 008/2023 – fls. 7)

10.2.2. Empresas brasileiras;

10.2.3. Empresas que invistam em pesquisa e no desenvolvimento de tecnologia no País;

10.2.4. Empresas que comprovem a prática de mitigação, nos termos da Lei nº 12.187, de 29 de dezembro de 2009.

10.3. As condições acima previstas deverão ser informadas pela vencedora, via chat presente no sistema BLL, logo após o encerramento dos lances para que o Agente de Contratação possa realizar o procedimento estabelecido nos itens 10.1 e seguintes.

10.4. Caso a proposta classificada em primeiro lugar tenha se beneficiado da aplicação da margem de preferência, o Agente de Contratação solicitará ao licitante que envie imediatamente, por meio eletrônico, com posterior encaminhamento por via postal, o documento comprobatório da situação elencada.

10.5. O licitante que não apresentar o documento comprobatório, ou cujo produto não atender aos regulamentos técnicos pertinentes e normas técnicas brasileiras aplicáveis, não poderá usufruir da aplicação da margem de preferência, sem prejuízo das penalidades cabíveis.

10.6. Nessa hipótese, bem como em caso de inabilitação do licitante, as propostas serão reclassificadas, para fins de nova aplicação da margem de preferência.

10.7. Caso persista o empate a proposta vencedora será sorteada pelo sistema eletrônico dentre as propostas empatadas.

11. DA PARTICIPAÇÃO DE MICROEMPRESAS E EMPRESAS DE PEQUENO PORTE:

11.1. Como critério de desempate, será assegurada preferência de contratação para as microempresas e empresas de pequeno porte, entendendo-se por empate aquelas situações em que as propostas apresentadas pelas microempresas e empresas de pequeno porte sejam iguais ou até 10% (dez por cento) superiores à melhor proposta classificada;

11.2. A microempresa ou empresa de pequeno porte mais bem classificada terá a oportunidade de apresentar, em até 10 minutos, nova proposta, sob pena de preclusão;

11.3. A nova proposta de preços mencionada na alínea anterior deverá ser inferior àquela considerada vencedora do certame, situação em que o objeto licitado será adjudicado em favor da detentora desta nova proposta (ME ou EPP);

11.4. Não ocorrendo à contratação da microempresa ou empresa de pequeno porte, na forma da alínea anterior, serão convocadas as MEs ou EPPs remanescentes, na ordem classificatória, para o exercício do mesmo direito;



PREFEITURA DA ESTÂNCIA TURÍSTICA DE AVARÉ

(Continuação do Edital de Concorrência Pública nº 008/2023 – fls. 8)

11.5. No caso de equivalência de valores apresentados pelas microempresas e empresas de pequeno porte que se encontrem enquadradas no item 11.1, será realizado sorteio entre elas para que se identifique aquela que primeiro poderá apresentar a melhor oferta;

11.6. na hipótese da não contratação nos termos previstos no item 11.1, o objeto licitado será adjudicado em favor da proposta originalmente vencedora do certame;

11.7. O disposto na alínea anterior, somente se aplicará quando a melhor oferta inicial não tiver sido apresentada por ME ou EPP.

12. DA HABILITAÇÃO DA PROPONENTE VENCEDORA:

12.1. Aceita a proposta, o Agente de Contratação passará à conferência dos documentos de habilitação da vencedora. Os documentos relativos à habilitação solicitados nos Anexos 02 (para todas as licitantes) e 06 (quando a empresa se enquadrar no regime ME/EPP) deverão ser anexados exclusivamente ao sistema, em campo próprio, ficando disponíveis para análise após o encerramento da etapa de lances.

12.2. Será considerada habilitada a proponente cuja documentação atenda plenamente aos requisitos previstos em edital.

12.3. Nesse caso, a proponente vencedora será convocada para apresentar a proposta adaptada ao lance final, a qual deverá ser anexada ao sistema através do botão “Documentos Complementares” presente na aba de documentos **no prazo de 02 (dois) dias úteis após a convocação realizada pelo Agente de Contratação.**

12.4. A proposta anexada ao sistema deverá consignar:

12.4.1. Indicação dos quantitativos e dos custos unitários, vedada a utilização de unidades genéricas ou indicadas como verba;

12.4.2. Composição dos custos unitários quando diferirem daqueles constantes dos sistemas de referências adotados na licitação; e

12.4.3. Detalhamento das Bonificações e Despesas Indiretas - BDI e dos Encargos Sociais – ES, discriminando todas as parcelas que o compõem.

12.4.3.1. Caso a licitante não apresente a composição do BDI, considerar-se-á que adotou o BDI referencial constante em anexo do edital.

12.4.4. O percentual de desconto apresentado pelo licitante incidirá linearmente sobre os preços de todos os itens do orçamento estimado constante do instrumento convocatório.

12.5. A proposta, poderá ser confeccionada de acordo com o modelo disponibilizado no Anexo 3 deste edital e deverá estar assinada pelo representante legal citado nos documentos de habilitação.



PREFEITURA DA ESTÂNCIA TURÍSTICA DE AVARÉ

(Continuação do Edital de Concorrência Pública nº 008/2023 – fls. 9)

12.5.1. Caso a proponente opte por utilizar modelo próprio, o mesmo deverá ser redigida obrigatoriamente em linguagem concisa, sem emendas, rasuras ou entrelinhas especialmente no que diz respeito aos preços e preferencialmente conterá a razão social, CNPJ, endereço completo, número de telefone, fax, número de agência e conta bancária.

12.6. Em caso de dúvida acerca da documentação anexada, o Agente de Contratação poderá solicitar o envio dos originais ou cópias autenticadas dos mesmos.

12.7. Nesse caso, estes deverão ser enviados **no prazo máximo de 03(três) dias úteis contados da solicitação do Agente de Contratação**, endereçados ao Setor de Licitações, situado no prédio do Paço Municipal, localizado à Praça Juca Novaes, 1.169, centro, Avaré/SP, com encaminhamento do comprovante de envio via e-mail ao Agente de Contratação em até 24 (vinte e quatro) horas após sua postagem.

12.8. Opcionalmente, a proponente poderá trazer pessoalmente os documentos de habilitação à sede da Prefeitura Municipal de Avaré (Paço Municipal – Departamento de Licitações) devendo o protocolo dos mesmos, nesse caso ser realizado no prazo máximo de **05 (cinco) dias úteis contados da solicitação pelo Agente de Contratação**.

12.9. Caso sejam solicitados os documentos originais pelo Agente de Contratação, a sessão pública será suspensa, ou seja, permanecerá em fase de “habilitação” até o recebimento da documentação original dentro das condições dispostas nos itens 12.7 e 12.8.

12.10. O não cumprimento do envio dos documentos de habilitação dentro do prazo acima estabelecido acarretará inabilitação da mesma, bem como, implicará nas sanções previstas no item 13 deste edital, podendo o Agente de Contratação convocar a empresa que apresentou a proposta ou o lance subsequente para o exercício do mesmo direito.

12.11. Se a proposta ou o lance de menor valor não for aceitável, ou se o fornecedor desatender às exigências habilitatórias, o Agente de Contratação examinará a proposta ou o lance subsequente, verificando a sua compatibilidade e a habilitação do participante, na ordem de classificação, e assim sucessivamente, até a apuração de uma proposta ou lance que atenda o edital.

12.12. Caso o vencedor da etapa de lances seja microempresa, empresa de pequeno porte ou microempreendedor individual e, havendo alguma restrição na comprovação da regularidade fiscal ou trabalhista, será assegurado o prazo de 05 (cinco) dias úteis, cujo termo inicial corresponderá ao momento em que a proponente for declarada vencedora do certame, prorrogáveis por igual período, a critério da Administração, para regularização da documentação, pagamento ou parcelamento do débito, e emissão de eventuais certidões negativas ou positivas com efeito de certidão negativa, as quais deverão ser anexadas ao sistema nesse mesmo prazo.



PREFEITURA DA ESTÂNCIA TURÍSTICA DE AVARÉ

(Continuação do Edital de Concorrência Pública nº 008/2023 – fls. 10)

12.13. A não regularização da documentação implicará decadência do direito à contratação, sem prejuízo das sanções previstas no art. 155 da Lei 14.133/2021, sendo facultado à Administração convocar os licitantes remanescentes, na ordem de classificação para assinatura do contrato ou revogar a licitação.

12.14. Em todos os casos, a declaração da condição de vencedor ao proponente habilitado somente ocorrerá após a verificação, pelo Agente de Contratação, da inexistência de impedimento ou declaração de inidoneidade em nome da vencedora, o que ocorrerá mediante a emissão dos seguintes documentos:

12.14.1. Consulta consolidada de pessoas jurídicas impedidas de licitar e inidôneas, obtido junto ao sítio eletrônico do Tribunal de Contas da União (TCU) e;

12.14.2. Consulta de impedidos de licitar, obtido junto ao sítio eletrônico do Tribunal de Contas do Estado de São Paulo (TCE/SP).

12.15. Constatada a existência de sanção, o Agente de Contratação reputará o licitante inabilitado, por falta de condição de participação.

12.16. Constatando o atendimento das exigências fixadas no edital e inexistindo interposição de recursos ou após a decisão acerca destes, o processo será encaminhado ao Secretário (Solicitante e Gestor do Contrato) para análise dos atos, adjudicação do objeto ao autor da melhor proposta e homologação do feito.

12.17. No caso de desconexão com o Agente de Contratação, no decorrer da etapa competitiva da concorrência, o sistema eletrônico poderá permanecer acessível às licitantes para a recepção dos lances, retornando o Agente de Contratação, quando possível, sua atuação no certame, sem prejuízo dos atos realizados.

12.18. Quando a desconexão persistir por tempo superior a dez minutos, a sessão será suspensa e somente será reiniciada após comunicação expressa aos operadores representantes dos participantes, através de mensagem eletrônica (chat) divulgando data e hora da reabertura da sessão.

13. DA ASSINATURA DO CONTRATO

13.1. Homologado o processo a vencedora será convocada para, no prazo de 02 (dois) dias, assinar ou retirar o instrumento de contrato.

13.1.1. O prazo poderá ser prorrogado uma única vez, mediante solicitação justificada da vencedora do certame.

13.1.2. No ato da assinatura contratual, para atendimento da atualização das Instruções 1/2020 do TCESP, fica a empresa obrigada a apresentar a Declaração de Atualização Cadastral do proprietário da empresa (ou proponente habilitado para assinar o contrato) junto ao CadTCESP (link: <https://www.tce.sp.gov.br/cadtcesp/#!/pessoa/cadastro>).

13.2. O não atendimento ao chamamento no prazo de 02 (dois) dias úteis para assinatura do contrato, ou da apresentação do documento constante no item 13.1.2 poderá a Administração, a seu exclusivo sabor, convocar os licitantes remanescentes,



PREFEITURA DA ESTÂNCIA TURÍSTICA DE AVARÉ

(Continuação do Edital de Concorrência Pública nº 008/2023 – fls. 11)

na ordem de classificação, para fazê-lo em igual prazo e nas mesmas condições propostas pelo primeiro classificado, ou revogar a presente Concorrência Pública, independentemente da cominação prevista no art. 81 da Lei de Licitação e a empresa ficará sujeita às penalidades previstas no item 14 deste edital.

13.3. Ocorrendo o disposto no item anterior, será aplicada a licitante vencedora a multa de 30% (trinta por cento) sobre o valor da proposta e demais sanções previstas em Lei.

13.4. O contrato poderá ser assinado digitalmente, nos termos da Lei Federal nº 14.063, de 23 de setembro de 2020.

13.5. Farão parte integrante do futuro contrato, independentemente de suas transcrições, o presente Edital e seus anexos, a proposta da vencedora e demais especificações técnicas.

13.6. Observar-se-ão para rescisão do contrato os motivos e as formas previstas nos artigos 137, 138 e 139 da Lei nº 14.133/21.

13.7. A minuta do futuro contrato, passa a integrar o presente Edital, como anexo.

13.8. O contrato será empresado e a “Ordem de Serviço” emitida pela Secretaria Municipal de Planejamento e Obras, no Departamento de Licitações, após a adjudicação do processo.

13.9. O contratado fica obrigado a aceitar, nas mesmas condições contratuais, os acréscimos ou supressões que se fizerem na obra até 25% (vinte e cinco por cento) do valor inicial.

13.10 Fica expressamente vedada a sub-emprego da obra ora licitada.

14. DAS SANÇÕES E DO PROCEDIMENTO DE APLICAÇÃO

14.1. A recusa injustificada do adjudicatário em assinar o contrato, aceitar ou retirar o instrumento equivalente, dentro do prazo estabelecido pela administração municipal, caracteriza o descumprimento total da obrigação assumida, sujeitando-o às seguintes penalidades:

- I – Multa de 30% (trinta por cento) sobre o valor global da obrigação não cumprida; ou
- II – o pagamento correspondente à diferença de preço decorrente de nova licitação para o mesmo fim.

14.2. O atraso injustificado na efetiva consecução do objeto contratado, sem prejuízo do disposto no §9º do artigo 156, da Lei 14.133, de 1º de abril de 2021, sujeitará o contratado à multa de mora, calculada por dia de atraso da obrigação não cumprida, na seguinte conformidade:

I. atraso de até 30 (trinta) dias, multa de 0,5% (cinco décimos por cento) ao dia, a contar da data inicial do descumprimento; e



PREFEITURA DA ESTÂNCIA TURÍSTICA DE AVARÉ

(Continuação do Edital de Concorrência Pública nº 008/2023 – fls. 12)

II. atraso superior a 30 (trinta) dias, multa de 1% (um por cento) ao dia.

14.3. Pela inexecução total ou parcial do objeto contratado, poderão ser aplicadas ao contratado as seguintes penalidades:

I. multa de 30% (trinta por cento) sobre o valor total ou parcial da obrigação não cumprida; ou

II. multa correspondente à diferença de preço decorrente de nova licitação para o mesmo fim.

III. ressarcimentos de eventuais danos ocasionados face a inexecução do contrato.

§ 1º. A mora será considerada a partir do primeiro dia subsequente ao término do prazo para a execução do ajuste.

§ 2º. O valor do ajuste a servir de base de cálculo para as multas referidas nos artigos anteriores, será o global reajustado até a data de aplicação da penalidade.

§ 3º. As multas serão corrigidas monetariamente, de conformidade com a variação do IPC/FIPE, a partir do termo inicial, fixado no artigo 5º, até a data de seu efetivo recolhimento.

14.4.. As sanções previstas no art. 156 da Lei 14.133, de 1º de abril de 2021, serão aplicadas pelo Secretário Municipal da pasta interessada, pelo Prefeito, ou pela autoridade administrativa indicada, após processo administrativo próprio.

Parágrafo único. O processo administrativo próprio para aplicação das sanções previstas no art. 156 da Lei 14.133, de 1º de abril de 2021, será conduzido por Comissão Permanente Processante a ser instituída por meio de Portaria editada pelo Secretário da respectiva pasta solicitante e recairá sobre servidores nomeados;

14.5. Da decisão cabe recurso no prazo de 15 (quinze) dias úteis.

§ 1º. O recurso será dirigido à Autoridade que tiver proferido a decisão recorrida, que, se não a reconsiderar no prazo de 5 (cinco) dias úteis, encaminhará o recurso com sua motivação à autoridade superior, a qual deverá proferir sua decisão no prazo máximo de 20 (vinte) dias úteis, contado do recebimento dos autos.

§ 2º. Caso a decisão tenha sido proferida pelo Prefeito, caberá apenas o pedido de reconsideração de ato no prazo previsto no caput deste artigo, a qual terá prazo de 20 (vinte) dias para proferir sua decisão.

15. DA IMPUGNAÇÃO AO EDITAL E DOS RECURSOS:

15.1. Não serão conhecidos impugnações e recursos apresentados fora do prazo legal ou em desrespeito aos trâmites descritos neste edital, bem como subscritos por representante não habilitado legalmente ou não identificado no processo para responder pelo proponente.

15.2. Até 03 (três) dias úteis antes da data fixada para recebimento das propostas qualquer interessado poderá impugnar ou solicitar esclarecimentos em relação a este ato convocatório.



PREFEITURA DA ESTÂNCIA TURÍSTICA DE AVARÉ

(Continuação do Edital de Concorrência Pública nº 008/2023 – fls. 13)

15.3. O Agente de Contratação emitirá sua decisão no prazo de **03 (três) dias úteis**, procedendo aos encaminhamentos necessários.

15.4. Ao final da sessão, o proponente que desejar recorrer contra decisões do Agente de Contratação poderá fazê-lo, através do seu representante, manifestando sua intenção com registro da síntese das suas razões.

15.5. Caberá ao Agente de Contratação verificar a tempestividade e a existência de motivação da intenção de recorrer, para decidir se admite ou não o recurso, fundamentadamente.

15.6. Nesse momento o Agente de Contratação não adentrará no mérito recursal, apenas verificará as condições de admissibilidade do recurso.

15.7. Uma vez admitido o recurso, a recorrente terá, a partir de então, o prazo de 03 (três) dias úteis para apresentação das razões através do sistema eletrônico.

15.8. Os demais licitantes ficam, desde logo, intimados para, querendo, apresentarem contrarrazões também pelo sistema eletrônico, em outros três dias úteis, que começarão a contar da divulgação da interposição do recurso pela recorrente.

15.9. Em ambos os casos, fica assegurada aos licitantes vista imediata dos elementos indispensáveis à defesa de seus interesses.

15.10. A falta de manifestação imediata e motivada importará a preclusão do direito de recurso.

15.11. Não será concedido prazo para recursos sobre assuntos meramente protelatórios ou quando não justificada a intenção de interpor o recurso pelo proponente.

15.12. Os recursos contra decisões do Agente de Contratação não terão efeito suspensivo.

15.13. O acolhimento de recurso importará a invalidação apenas dos atos insuscetíveis de aproveitamento.

15.14. O Agente de Contratação terá o prazo de 03 (três) dias úteis para análise e decisão acerca dos recursos apresentados realizando as diligências que se fizerem necessárias.

15.15. Em caso de manutenção da decisão inicial, o Agente de Contratação fará subir o recurso para que o mesmo seja decidido, de forma definitiva, pelo Secretário Municipal (Solicitante e Gestor do Contrato) no prazo de até 10 (dez) dias úteis, contados do recebimento dos autos.

16. DA VISTORIA AO LOCAL DA OBRA/SERVIÇOS:



PREFEITURA DA ESTÂNCIA TURÍSTICA DE AVARÉ

(Continuação do Edital de Concorrência Pública nº 008/2023 – fls. 14)

16.1. A visita técnica ao local da obra estará aberta aos interessados e será realizada de acordo com o seguinte regramento:

16.1.1. O prazo para vistoria iniciar-se-á no dia útil seguinte ao da publicação do edital, estendendo-se até o dia útil anterior à data prevista para a abertura da sessão pública.

16.1.2. A vistoria deverá ser previamente agendada junto à Secretaria de Planejamento e Obras através do telefone (14) 3711-2533, das 08h00min às 12h00min e das 13h00min às 17h00min,

16.1.3. O servidor designado para acompanhar a vistoria deverá exigir identificação do representante legal do licitante ou quem ele indicar.

16.1.4. Ao término da vistoria será emitido o atestado de visita técnica.

17. DAS DISPOSIÇÕES FINAIS:

17.1. A presente licitação não importa necessariamente em contratação, podendo a Prefeitura Municipal de Avaré revogá-la, no todo ou em parte, por razões de interesse público, derivada de fato superveniente comprovado ou anulá-la por ilegalidade, de ofício ou por provocação mediante ato escrito e fundamentado disponibilizado no sistema para conhecimento dos participantes da licitação.

17.2. A Administração poderá, ainda, prorrogar, a qualquer tempo, os prazos para recebimento das propostas ou para sua abertura.

17.3. O proponente é responsável pela fidelidade e legitimidade das informações prestadas e dos documentos apresentados em qualquer fase da licitação.

17.4. A falsidade de qualquer documento apresentado ou a inverdade das informações nele contidas implicará a imediata desclassificação do proponente que o tiver apresentado, ou, caso tenha sido o vencedor, a rescisão do contrato ou do pedido de compra, sem prejuízo das demais sanções cabíveis.

17.5. É facultado ao Agente de Contratação ou à autoridade a ele superior, em qualquer fase da licitação, promover diligências com vistas a esclarecer ou a complementar a instrução do processo.

17.6. Os proponentes intimados para prestar quaisquer esclarecimentos adicionais deverão fazê-lo no prazo determinado pelo Agente de Contratação, sob pena de desclassificação/inabilitação.

17.7. O desatendimento de exigências formais não essenciais não importará no afastamento do proponente, desde que seja possível a aferição da sua qualificação e a exata compreensão da sua proposta.

17.8. As normas que disciplinam esta Concorrência serão sempre interpretadas em favor da ampliação da disputa entre os proponentes, desde que não comprometam o interesse da Administração, a finalidade e a segurança da contratação.



PREFEITURA DA ESTÂNCIA TURÍSTICA DE AVARÉ

(Continuação do Edital de Concorrência Pública nº 008/2023 – fls. 15)

17.9. As decisões referentes a este processo licitatório serão comunicadas exclusivamente via chat disponível no sistema BLL.

17.10. A participação do proponente nesta licitação implica em aceitação de todos os termos deste edital.

17.11. Não cabe ao Município ou à BLL qualquer responsabilidade pelas obrigações assumidas pelo fornecedor, em especial com relação à forma e às condições de entrega dos bens ou da prestação de serviços e quanto à quitação financeira da negociação realizada.

17.12. O foro designado para julgamento de quaisquer questões judiciais resultantes deste edital será o da Comarca de Avaré, Estado de São Paulo, considerado aquele a que está vinculado o Agente de Contratação.

17.13. O Agente de Contratação e sua Equipe de Apoio atenderão aos interessados no horário das 13h00min às 16h30min, de segunda a sexta-feira, exceto feriados, na Prefeitura Municipal de Avaré, para melhores esclarecimentos.

17.14. Não havendo expediente ou ocorrendo qualquer fato superveniente que impeça a realização do certame na data marcada, a sessão será automaticamente transferida para o primeiro dia útil subsequente, no mesmo horário anteriormente estabelecido, desde que não haja comunicação do Agente de Contratação em contrário.

17.15. O Agente de Contratação poderá, justificadamente, estabelecer nova data e hora para a disputa dos lances, fato que será informado aos participantes exclusivamente via sistema.

17.16. Os casos omissos neste edital serão resolvidos pelo Agente de Contratação, nos termos da legislação pertinente.

17.17. Da sessão, o sistema gerará ata circunstanciada, na qual estarão registrados todos os atos do procedimento e as ocorrências relevantes.

17.18. As condições estabelecidas no edital e seus anexos vinculam as partes.

18. DOS ANEXOS:

18.1. Compõem o presente edital os seguintes anexos:

18.1.1. Objeto e preço máximo admitido pela Administração.

18.1.2. Exigências para habilitação.

18.1.3. Modelo de proposta comercial final.

18.1.4. Modelo de declaração de cumprimento do disposto no inciso XXXIII do art. 7º da Constituição Federal.

18.1.5. Modelo de declaração unificada.

18.1.6. Modelo de declaração que enquadramento no regime de ME ou EPP.

18.1.7. Modelo de declaração de dispensa de visita técnica.

18.1.8. Minuta do Contrato.



PREFEITURA DA ESTÂNCIA TURÍSTICA DE AVARÉ

(Continuação do Edital de Concorrência Pública nº 008/2023 – fls. 16)

18.1.9. Termo de Referência.

18.1.10. Projetos completos.

Prefeitura da Estância Turística de Avaré, 06 de abril de 2023.

ALEXANDRE LEAL NIGRO

Secretário Municipal de Planejamento e Obras da Estância Turística de Avaré



PREFEITURA DA ESTÂNCIA TURÍSTICA DE AVARÉ

(Continuação do Edital de Concorrência Pública nº 008/2023 – fls. 17)

ANEXO I – DO OBJETO E PREÇO MÁXIMO ADMITIDO PELA ADMINISTRAÇÃO ITEM	DESCRIÇÃO	R\$ TOTAL
01	Contratação de empresa especializada para fornecimento de materiais, máquinas, equipamentos e mão-de-obra para execução de recapeamento asfáltico na Avenida Anápolis, Avenida Santos Dumont e Rua Jango Pires.	R\$ 1.157.726,02

Em caso de divergência existente entre as quantidades e especificações dos itens que compõem o objeto descrito no site da BLL e as especificações constantes deste Termo, prevalecerão as últimas.



PREFEITURA DA ESTÂNCIA TURÍSTICA DE AVARÉ

(Continuação do Edital de Concorrência Pública nº 008/2023 – fls. 18)

ANEXO II – EXIGÊNCIAS PARA HABILITAÇÃO

01. DOCUMENTOS:

A proponente deverá anexar ao sistema, em campo próprio, os seguintes documentos de habilitação:

1.1. Habilitação jurídica:

1.1.1. **ATO CONSTITUTIVO, ESTATUTO OU CONTRATO SOCIAL** em vigor, devidamente registrado, em se tratando de sociedades comerciais e, no caso de sociedades por ações, acompanhado de documentos de eleição de seus administradores;

1.1.2. **INSCRIÇÃO DO ATO CONSTITUTIVO**, no caso de sociedades civis, acompanhada de prova de diretoria em exercício;

1.1.3. **REQUERIMENTO DE EMPRESÁRIO**, no caso de firmas individuais.

1.2. Regularidade Fiscal e Trabalhista:

1.2.1. **COMPROVANTE DE INSCRIÇÃO NO CNPJ** emitido a, no máximo, **60 (sessenta) dias** da data da sessão.

1.2.2. **INSCRIÇÃO NO CADASTRO DE CONTRIBUINTES ESTADUAL E/OU MUNICIPAL** se houver, relativo ao domicílio ou sede do licitante, pertinente ao seu ramo de atividade e compatível com o objeto contratual.

1.2.3. **CERTIDÃO NEGATIVA OU POSITIVA COM EFEITOS DE NEGATIVA DE DÉBITOS RELATIVOS A CRÉDITOS TRIBUTÁRIOS FEDERAIS E À DÍVIDA ATIVA DA UNIÃO;**

1.2.4. **CERTIDÃO NEGATIVA OU POSITIVA COM EFEITOS DE NEGATIVA DE TRIBUTOS ESTADUAIS EXPEDIDA PELA PROCURADORIA GERAL DO ESTADO;**

1.2.5. **CERTIDÃO NEGATIVA OU POSITIVA COM EFEITOS DE NEGATIVA DE TRIBUTOS MUNICIPAIS REFERENTE AOS DÉBITOS MOBILIÁRIOS (ISS/TAXA DE LICENÇA);**

1.2.6. **CERTIFICADO DE REGULARIDADE DE SITUAÇÃO COM O FGTS (CRS/FGTS).**

1.2.7. **CERTIDÃO NEGATIVA OU POSITIVA COM EFEITOS DE NEGATIVA DE DÉBITOS TRABALHISTAS (CNDT).**

1.2.8. **DECLARAÇÃO**, assinada por representante legal da proponente, de que a empresa atende ao disposto no art. 7º, inciso XXXIII da Constituição Federal, conforme modelo do Anexo 4.

1.3. Qualificação técnica:



PREFEITURA DA ESTÂNCIA TURÍSTICA DE AVARÉ

(Continuação do Edital de Concorrência Pública nº 008/2023 – fls. 19)

1.3.1. **REGISTRO OU INSCRIÇÃO** da pessoa jurídica na entidade profissional competente;

1.3.2. **REGISTRO OU INSCRIÇÃO** do responsável técnico na entidade profissional competente;

1.3.3. Declaração que o Licitante tomou conhecimento de todas as informações e das condições locais para a cumprimento das obrigações objeto da licitação;

1.3.4. Certidão de Acervo Técnico (CAT) para comprovação da capacidade técnico-profissional referente à execução de base em brita graduada e de capa asfáltica em CBUQ.

1.3.5. Atestados fornecidos por pessoas jurídicas de direito público ou privado, devidamente registrados nas entidades profissionais competentes, para fins de comprovação da qualificação operacional. Para atendimento desse item, levando em consideração que se trata de um local de reunião de grande público, deverá ser apresentado atestado de responsabilidade técnica que comprove a execução de quantidade mínima de 50% dos serviços de maior relevância, sendo eles:

a) Execução de obra de pavimentação e/ou recapeamento asfáltico em CBUQ com área mínima de 10.522,84m² (50% da área que será executada).

1.3.6. Comprovante de vínculo profissional entre o responsável técnico da licitante (descrito no CAT) e a empresa, através de contrato social, registro em carteira, ficha do empregado ou contrato de trabalho, sendo possível também, a contratação de profissional autônomo que preencha os requisitos e se responsabilize, tecnicamente, pela execução dos serviços.

1.4. Qualificação econômico-financeira:

1.4.1. **CERTIDÃO NEGATIVA DE FALÊNCIA OU EM RECUPERAÇÃO JUDICIAL EXPEDIDA PELO DISTRIBUIDOR DA SEDE DA PESSOA JURÍDICA, COM DATA NÃO SUPERIOR A 3 (TRÊS) MESES DA DATA LIMITE PARA RECEBIMENTO DAS PROPOSTAS, SE OUTRO NÃO CONSTAR DO DOCUMENTO.**

1.4.2. **BALANÇO PATRIMONIAL E DEMONSTRAÇÕES CONTÁBEIS DOS 2 (DOIS) ÚLTIMOS EXERCÍCIOS SOCIAIS**, já exigíveis e apresentados na forma da Lei, que comprovem a boa situação financeira do licitante sendo, de acordo com o porte, os seguintes:

1.4.3. PARA SOCIEDADES ANÔNIMAS (NBC TG 26, R5):

1.4.3.1. Balanço patrimonial ao final do período;

1.4.3.2. Demonstração do resultado do período;

1.4.3.3. Demonstração do resultado abrangente do período;

1.4.3.4. Demonstração das mutações do patrimônio líquido do período;

1.4.3.5. Demonstração dos fluxos de caixa do período;



PREFEITURA DA ESTÂNCIA TURÍSTICA DE AVARÉ

(Continuação do Edital de Concorrência Pública nº 008/2023 – fls. 20)

1.4.3.6. Demonstração do valor adicionado do período, conforme NBC TG 09 – Demonstração do Valor Adicionado, se exigido legalmente ou por algum órgão regulador ou mesmo se apresentada voluntariamente;

1.4.3.7. Notas explicativas, compreendendo as políticas contábeis significativas e outras informações elucidativas; (Alterada pela NBC TG 26 (R3))

1.4.3.8. Informações comparativas com o período anterior, conforme especificado nos itens 38 e 38A; (Incluída pela NBC TG 26 (R1))

1.4.3.9. Balanço patrimonial do início do período mais antigo, comparativamente apresentado, quando a entidade aplica uma política contábil retrospectivamente ou procede à reapresentação retrospectiva de itens das demonstrações contábeis, ou quando procede à reclassificação de itens de suas demonstrações contábeis de acordo com os itens 40A a 40D. (Alterada pela NBC TG 26 (R1)).

1.4.4. PARA PEQUENAS E MÉDIAS E EMPRESAS (NBC TG 1000 (R1)):

1.4.4.1. Balanço patrimonial ao final do período;

1.4.4.2. Demonstração do resultado do período de divulgação;

1.4.4.3. Demonstração do resultado abrangente do período de divulgação. A demonstração do resultado abrangente pode ser apresentada em quadro demonstrativo próprio ou dentro das mutações do patrimônio líquido. A demonstração do resultado abrangente, quando apresentada separadamente, começa com o resultado do período e se completa com os itens dos outros resultados abrangentes;

1.4.4.4. Demonstração das mutações do patrimônio líquido para o período de divulgação;

1.4.4.5. Demonstração dos fluxos de caixa para o período de divulgação;

1.4.4.6. Notas explicativas, compreendendo o resumo das políticas contábeis significativas e outras informações explanatórias.

1.4.5. PARA MICROEMPRESA E EMPRESA DE PEQUENO PORTE: ITG 1000 (VÁLIDA ATÉ 31/12/2022)

1.4.5.1. Balanço Patrimonial;

1.4.5.2. Demonstração do Resultado;

1.4.5.3. Notas Explicativas ao final de cada exercício social.

1.4.6. PARA MICROENTIDADES (a partir de 1º de janeiro de 2023, permitida a adoção antecipada do exercício iniciado a partir de 1º de janeiro de 2022.)

1.4.6.1. Balanço patrimonial;

1.4.6.2. Demonstração do resultado do exercício;

1.4.6.3. Demonstração dos lucros ou prejuízos acumulados.

1.4.7. Demonstrações contábeis DEVIDAMENTE CALCULADAS PELA PROPONENTE relativas à:

1.4.7.1. **Liquidez geral:** deverá ser igual ou superior a 1,0 (um) e será obtida através da seguinte fórmula: $LG = (AC + RLP) / (PC + ELP)$.

1.4.7.2. **Liquidez corrente:** deverá ser igual ou superior a 1,0 (um) e será obtida através da seguinte fórmula: $LC = (AC / PC)$.



PREFEITURA DA ESTÂNCIA TURÍSTICA DE AVARÉ

(Continuação do Edital de Concorrência Pública nº 008/2023 – fls. 21)

1.4.7.3. **Solvência geral:** deverá ser igual ou maior que 1,0 (um) e será obtida através da seguinte fórmula: $SG = AT / (PC + ELP)$.

1.4.7.4. **Grau de Endividamento:** deverá ser igual ou menor que 0,5 (zero vírgula cinco) e será obtida através da seguinte fórmula: $GE = (PC + ELP) / AT$

1.4.8. As demonstrações acima descritas poderão ser substituídas por declaração, assinada por profissional habilitado da área contábil, que ateste o atendimento, pelo licitante, dos índices econômicos previstos no edital.

1.4.9. São consideradas microentidades, para fins desta Norma, as organizações com finalidade de lucros, com receita bruta até R\$4.800.000,00 (quatro milhões e oitocentos mil reais) por ano.

1.4.10. O microempreendedor individual (MEI) deverá apresentar todos os documentos de habilitação econômico-financeira exigidas no processo.

1.4.11. Caso a empresa realize sua escrituração contábil pelo sistema do SPED (Sistema Público de Escrituração Digital), deverão ser emitidos os documentos na forma eletrônica devidamente acompanhados do recibo de entrega, termo de abertura e encerramento, de acordo com o inciso I do art. 69º da Lei nº 14.133, de 1 de abril de 2021.

1.4.12. Caso a empresa tenha sido constituída há menos de 02 (dois) anos, os documentos elencados no item 1.4.2 limitar-se-ão ao último exercício financeiro.

1.5. Declaração unificada, assinada por representante legal da proponente, de que:

1.5.1. Não foi declarada inidônea para licitar por nenhum órgão federal, estadual ou municipal;

1.5.2. Não há superveniência de fato impeditivo para a habilitação da proponente, estando ciente da obrigatoriedade de declarar ocorrências posteriores à sessão;

1.5.3. Não integra em seu corpo social, nem no quadro funcional, servidor da Administração Municipal de Avaré.

1.5.4. Não foi condenada judicialmente, com trânsito em julgado, nos 5 (cinco) anos anteriores à divulgação do edital, por exploração de trabalho infantil, por submissão de trabalhadores a condições análogas às de escravo ou por contratação de adolescentes nos casos vedados pela legislação trabalhista.

1.5.5. Atende aos requisitos de habilitação, respondendo o declarante pela veracidade das informações prestadas, na forma da lei.

1.5.6. Cumpre as exigências de reserva de cargos para pessoa com deficiência e para reabilitado da Previdência Social, previstas na legislação atinente à matéria.

1.5.7. Que sua proposta econômica compreende a integralidade dos custos para atendimento dos direitos trabalhistas assegurados na Constituição Federal, nas leis trabalhistas, nas normas infralegais, nas convenções coletivas de trabalho e nos termos de ajustamento de conduta vigentes na data de entrega das propostas.



PREFEITURA DA ESTÂNCIA TURÍSTICA DE AVARÉ

(Continuação do Edital de Concorrência Pública nº 008/2023 – fls. 22)

2. DAS CONDIÇÕES PARA APRESENTAÇÃO DA DOCUMENTAÇÃO:

A verificação pela(o) Pregoeira(o) em sítios eletrônicos oficiais de órgãos e entidades emissores de certidões constitui meio legal de prova, para fins de habilitação.

Na análise dos documentos de habilitação, a(o) Pregoeira(o) e Equipe de Apoio poderá sanar erros ou falhas, que não alterem a substância dos documentos e sua validade jurídica, mediante decisão fundamentada, registrada em ata e acessível a todos, atribuindo-lhes eficácia para fins de habilitação e classificação.

Se o envio da documentação ocorrer a partir de sistema informatizado prevendo acesso por meio de chave de identificação e senha do interessado, presume-se a devida segurança quanto à autenticidade e autoria, sendo desnecessário o envio de documentos assinados digitalmente com padrão ICP-Brasil.

Os documentos para fins de habilitação deverão ser apresentados em formato digital, preferencialmente autenticados digitalmente, constando o selo digital com a indicação do sítio eletrônico para a verificação da veracidade das informações, nos termos da Lei Federal nº 8.935/94.

Quando houver dúvida em relação à integridade do documento digital, a comprovação das informações será realizada mediante a apresentação dos documentos originais não digitais.

Os documentos apresentados digitalmente são de responsabilidade do interessado, que responderá nos termos da legislação civil, penal e administrativa por eventuais inconsistências ou fraudes.

Não serão aceitos protocolos de entrega ou solicitação de documentos em substituição aos documentos exigidos no edital.

Na hipótese de não constar prazo de validade nas certidões apresentadas, a Administração aceitará como válidas as expedidas até 180 (cento e oitenta) dias imediatamente anteriores à data de apresentação das propostas.

Os documentos obtidos via sítios eletrônicos deverão ser apresentados em formato digital, sendo verificada sua autenticidade nos sítios eletrônicos oficiais de órgãos e entidades emissores de certidões.

Os documentos deverão estar em plena vigência, ficando, porém, a critério da Equipe de Apoio ao Pregoeiro solicitar as vias originais de quaisquer dos documentos, caso haja constatação de fatos supervenientes.

O (a) pregoeiro(a) reserva-se o direito de solicitar das licitantes, em qualquer tempo, no curso da licitação, quaisquer esclarecimentos sobre documentos já entregues, fixando-lhes prazo para atendimento.

Em se tratando de empresas licitantes com sede em outro município ou Unidade da Federação, tal procedimento será realizado no site pertinente expresso na Certidão apresentada pela empresa.

Considerando o princípio da economicidade, caso falte informações/assinaturas quanto as declarações exigidas, esta poderá ser sanada pelo licitante ainda na sessão pública, assegurando-lhe um prazo de 30 (trinta) minutos.



PREFEITURA DA ESTÂNCIA TURÍSTICA DE AVARÉ

(Continuação do Edital de Concorrência Pública nº 008/2023 – fls. 23)

ANEXO III

(MODELO)

PROPOSTA COMERCIAL

DEVERÃO CONSTAR OBRIGATORIAMENTE NA PROPOSTA TODOS OS ITENS ABAIXO, SOB PENA DE DESCLASSIFICAÇÃO.

1. IDENTIFICAÇÃO DO CONCORRENTE:

RAZÃO SOCIAL:
CNPJ e INSCRIÇÃO ESTADUAL:
ENDEREÇO e TELEFONE:
AGÊNCIA e Nº DA CONTA BANCÁRIA:

2. Objeto: Contratação de empresa especializada para fornecimento de materiais, máquinas, equipamentos e mão-de-obra para execução de recapeamento asfáltico na Avenida Anápolis, Avenida Santos Dumont e Rua Jango Pires.

A empresa deverá apresentar a planilha de custo e cronograma físico-financeiro de acordo com os anexos ao edital.

De acordo com as normas da ABNT, é obrigatório realizar o controle tecnológico das obras de pavimentação/recapeamento, devendo ser apresentado o laudo Técnico de Controle Tecnológico e os resultados dos ensaios realizados em cada etapa dos serviços, conforme exigências normativas do DNIT. O Laudo Técnico de Controle Tecnológico e os ensaios deverão ser entregues obrigatoriamente na Secretaria de Planejamento do Município. A fiscalização da obra tratará todos os assuntos relativos a sua execução somente com o responsável técnico da empresa contratada, que consta na ART específica, relatando obrigatoriamente as anotações no diário de obra, nos termos do art. 117, parágrafo 1º da Lei 14.133/21 e resolução CONFEA nº 1024, de 21/08/2009.

3. do prazo de validade da proposta, de 180 (sessenta) dias, contados da data da entrega da proposta.

4. da forma de pagamento: Os pagamentos serão efetuados em até 30 (trinta) dias após a apresentação da Nota Fiscal e encargos, sendo obrigatória a inscrição da declaração: **REFERENTE À CONCORRÊNCIA PÚBLICA 008/2023 – PROCESSO 126/2023**, no corpo da Nota Fiscal. As medições devem ser apresentadas pela empresa contratada através de ofício de solicitação de pagamento, desde que atenda percentual no cronograma físico-financeiro da obra, acompanhado do relatório fotográfico dos serviços, planilha dos serviços medidos, inclusive com acumulado de cada item (acumulado total e parcial) mensal, memória de cálculo, cópia do livro de obras com as anotações referentes aos serviços e das vistorias realizadas pelo fiscal



PREFEITURA DA ESTÂNCIA TURÍSTICA DE AVARÉ

(Continuação do Edital de Concorrência Pública nº 008/2023 – fls. 24)

responsável, todos assinados pelo engenheiro da empresa responsável pela obra que consta na ART, devendo ser protocolado na Secretaria de Planejamento e Obras e será submetido à análise e aprovação do responsável técnico pela fiscalização da obra. A medição estando aprovada e atestada pelo responsável técnico pela fiscalização da obra, acompanhada de todos os documentos, será solicitada à contratada a apresentação da nota fiscal e os encargos trabalhistas.

6. do prazo de execução: O prazo de execução da obra é em até 02 (dois) meses, contados a partir da Ordem de Serviços. O prazo de vigência contratual é de 02 (dois) meses contados a partir de sua assinatura. Eventual prorrogação do contrato deverá ser solicitada pela empresa, junto à Secretaria de Planejamento e Obras, com 30 (trinta) dias de antecedência de seu vencimento, através de ofício de solicitação com justificativa detalhada pelo não cumprimento do objeto contratado dentro do prazo de vigência e novo prazo de conclusão da obra/serviços, acompanhado de cronograma físico-financeiro, devidamente assinado pelo engenheiro responsável pela obra e da garantia/caução contratual.

7. Valor Global da Proposta: R\$ _____ (_____).

DADOS DO RESPONSÁVEL PELA ASSINATURA DO CONTRATO (exigido pelo TCESP)

Nome: _____

Cargo: _____

CPF: _____ RG: _____

Data de Nascimento: ___/___/_____

Endereço residencial completo: _____

E-mail institucional: _____

E-mail pessoal: _____

Telefone(s): _____

Observação: A proposta deverá ser apresentada datilografada/digitada, datada, rubricada e assinada, sem emendas, rasuras, entrelinhas ou ressalvas, no Formulário da Empresa.



PREFEITURA DA ESTÂNCIA TURÍSTICA DE AVARÉ

(Continuação do Edital de Concorrência Pública nº 008/2023 – fls. 25)

ANEXO IV – MODELO DE DECLARAÇÃO DE SITUAÇÃO REGULAR JUNTO AO MINISTÉRIO DO TRABALHO, EM ATENDIMENTO AO INCISO XXXIII DO ARTIGO 7º DA CF. (Modelo)

A empresa _____, cadastrada no CNJP sob
número _____, sediada na
_____, na cidade de
_____, representada por
_____,
_____ (nacionalidade), _____ (estado civil),
_____ (profissão), _____ (vínculo com a empresa, por
exemplo, sócio-gerente. O signatário do documento deverá ter poderes de decisão,
quer pelo fato de ter sido incumbido de desenvolver atividades de administração e
gerência no contrato social ou estatuto da empresa, quer por procuração com firma
reconhecida em Cartório, subscrita por pessoa detentora de tais poderes), portador
do RG _____, cadastrado no CPF sob número
_____, residente e domiciliado na cidade de
_____, DECLARA que está em situação regular
junto ao Ministério do Trabalho, nos moldes do inciso XXXIII do Artigo 7º da CF.

Local e data

Representante legal



PREFEITURA DA ESTÂNCIA TURÍSTICA DE AVARÉ

(Continuação do Edital de Concorrência Pública nº 008/2023 – fls. 26)

ANEXO V – MODELO DECLARAÇÃO UNIFICADA

A empresa _____, cadastrada no CNPJ sob número _____, sediada na _____, na cidade de _____, representada por _____ (nacionalidade), _____ (estado civil), _____ (profissão), _____ (vínculo com a empresa, por exemplo, sócio-gerente. O signatário do documento deverá ter poderes de decisão, quer pelo fato de ter sido incumbido de desenvolver atividades de administração e gerência no contrato social ou estatuto da empresa, quer por procuração com firma reconhecida em Cartório, subscrita por pessoa detentora de tais poderes), portador do RG _____, cadastrado no CPF sob número _____, residente e domiciliado na cidade de _____, DECLARA o seguinte:

- 1) Que não foi declarada inidônea para licitar por nenhum órgão federal, estadual ou municipal.
- 2) Que não há superveniência de fato impeditivo para a habilitação da proponente, estando ciente da obrigatoriedade de declarar ocorrências posteriores à sessão.
- 3) Que não integra em seu corpo social, nem no quadro funcional, servidor da Administração Municipal de Avaré.
- 4) Que não foi condenada judicialmente, com trânsito em julgado, nos 5 (cinco) anos anteriores à divulgação do edital, por exploração de trabalho infantil, por submissão de trabalhadores a condições análogas às de escravo ou por contratação de adolescentes nos casos vedados pela legislação trabalhista.
- 5) Que atende aos requisitos de habilitação, respondendo o declarante pela veracidade das informações prestadas, na forma da lei.
- 6) Que cumpre as exigências de reserva de cargos para pessoa com deficiência e para reabilitado da Previdência Social, previstas na legislação atinente à matéria.
- 7) Que sua proposta econômica compreende a integralidade dos custos para atendimento dos direitos trabalhistas assegurados na Constituição Federal, nas leis trabalhistas, nas normas infralegais, nas convenções coletivas de trabalho e nos termos de ajustamento de conduta vigentes na data de entrega das propostas.

Local e data

Representante legal



PREFEITURA DA ESTÂNCIA TURÍSTICA DE AVARÉ

(Continuação do Edital de Concorrência Pública nº 008/2023 – fls. 27)

ANEXO VI - MODELO DE DECLARAÇÃO DE ENQUADRAMENTO NO REGIME ME/ EPP/MEI

A empresa _____ com sede á _____, inscrita no CNPJ _____, declara para fins legais, sob as penas da lei, que cumprem os requisitos legais para qualificação como _____, instituído pela Lei Complementar nº 123, de 14 de dezembro de 2006, em especial quanto ao seu artigo 3º, que estão aptas a usufruir do tratamento favorecido nos seus artigos 42 a 49 e que não se enquadram nas situações relacionadas no §4º ao artigo 3º da citada Lei complementar, sob pena de assim não o fazer, não podendo usufruir dos benefícios concedidos pela referida lei.

Local e data

Representante legal



PREFEITURA DA ESTÂNCIA TURÍSTICA DE AVARÉ

(Continuação do Edital de Concorrência Pública nº 008/2023 – fls. 28)

ANEXO VII – MODELO DE DECLARAÇÃO DE DISPENSA DE VISITA TÉCNICA

A empresa _____, com sede à _____, inscrita no CNPJ _____, no uso de suas atribuições legais, vem declarar, para fins de participação de processo licitatório, sob as penas da Lei, de que a empresa possui amplo conhecimento do local de execução dos serviços, não sendo necessário assim, efetuar a Visita Técnica e que ficará responsável por qualquer óbice ou dificuldade que venha a ser identificada na prestação do serviço, não cabendo alegação posterior.

Local e data

Representante legal



PREFEITURA DA ESTÂNCIA TURÍSTICA DE AVARÉ

(Continuação do Edital de Concorrência Pública nº 008/2023 – fls. 29)

ANEXO VIII - MINUTA DE CONTRATO

CONTRATO Nº ____/2023
CONTRATO QUE FAZEM ENTRE SI A
PREFEITURA DA ESTÂNCIA TURÍSTICA DE
AVARÉ E A EMPRESA

Aos _____ dias do mês de _____ de dois mil e vinte e três, nesta cidade de Avaré, Estado de São Paulo, de um lado a **PREFEITURA DA ESTÂNCIA TURÍSTICA DE AVARÉ**, pessoa jurídica de direito público, inscrita no CNPJ sob o número 46.634.168/0001-50, situada na Praça Juca Novaes, 1.169, neste ato, representada pelo senhor Secretário Municipal de Planejamento e Obras, **ALEXANDRE LEAL NIGRO**, brasileiro, em uma união estável, portador do RG nº 19.994.483 e do CPF nº 177.814.438-10, residente e domiciliado na cidade de Avaré/SP – de ora em diante denominado **CONTRATANTE** e de outro lado à empresa _____, cadastrada no CNPJ sob o número ____/____-__, com sede na _____, ____ - ____ - ____/__, representada pelo Senhor _____, _____, _____, portador do RG ____/____ e do CPF _____-__, residente e domiciliado na cidade de _____ - de ora em diante denominada **CONTRATADA**, sob disciplina na Lei nº 14.133/21 e na presença das testemunhas abaixo, ajustaram e contrataram o seguinte:

CLÁUSULA PRIMEIRA – DO OBJETO

Nos termos da **Concorrência Pública nº 008/2023 – Processo nº 126/2023**, de 26 de abril de 2023, fica a empresa _____, responsável pelo fornecimento de materiais, máquinas, equipamentos e mão-de-obra para execução de recapeamento asfáltico na Avenida Anápolis, Avenida Santos Dumont e Rua Jango Pires de acordo com os projetos, planilhas de custo, cronogramas físico-financeiro e memoriais descritivos, anexos ao edital.

CLÁUSULA SEGUNDA – DA DOTAÇÃO ORÇAMENTÁRIA

As despesas de contratação da presente obra serão empenhadas através das seguintes dotações orçamentárias:

37.03.00.4.4.90.39.00.15.451.5003.2174-2165 – R\$ 157.744,02 – Recurso Próprio.

37.03.00.4.4.90.39.00.15.451.5003.2174-2298 – R\$ 999.982,00 – Recurso Próprio.

CLÁUSULA TERCEIRA – DA SUJEIÇÃO AO EDITAL

A Contratada ratifica neste ato sua sujeição a todas as exigências do Edital de **Concorrência nº 008/2023 e seus anexos, que passam a integrar este contrato**. Constitui igualmente parte integrante deste contrato a proposta da empresa vencedora do certame, independentemente de transcrição (exceto no que contrariar e/ou conflitar com os instrumentos expedidos pela CONTRATANTE).



PREFEITURA DA ESTÂNCIA TURÍSTICA DE AVARÉ

(Continuação do Edital de Concorrência Pública nº 008/2023 – fls. 30)

CLÁUSULA QUARTA – DO PREÇO

O valor global do contrato é de R\$ _____ (_____).

CLÁUSULA QUINTA – DOS SERVIÇOS

5.1 - A obra deverá ser executada de acordo com os projetos técnicos fornecidos, obedecendo rigorosamente às normas da ABNT e dos demais órgãos fiscalizadores.

5.2 - A contratada responsabilizar-se-á pela qualidade e perfeição técnica da obra por ela executada, cabendo à Prefeitura a fiscalização da mesma e conclusão pelo recebimento ou rejeição, no todo ou em parte, sem prejuízo das sanções para os casos de inadimplemento.

5.3 - A liberação de cada trecho da obra para aplicação do material, ficará a critério exclusivo da fiscalização, que poderá exigir as correções necessárias, e se for o caso, solicitará todos os ensaios elaborados para a sua execução.

5.4 - A empresa deverá realizar o controle tecnológico das obras de pavimentação/recapamento, devendo ser apresentado o laudo técnico de controle tecnológico e os resultados dos ensaios realizados em cada um dos serviços, conforme exigências normativas do DNIT. O Laudo técnico de Controle Tecnológico e os ensaios deverão ser entregues obrigatoriamente à Secretaria de Planejamento.

5.5 - A Prefeitura poderá exigir ensaios de laboratório e medições de temperatura do material, antes de sua aplicação, para aferição técnica, segundo normas da ABNT, de suas características e propriedades.

5.6 - O carregamento do material que não for aprovado no ensaio de laboratório ou contiver sua temperatura inadequada, será todo ele rejeitado pela fiscalização, nem mesmo podendo ser descarregado no local da obra.

5.7 - Poderá ainda, a Prefeitura, exigir até 03 (três) ensaios com “ROTAREX” em cada trecho pavimentado, para aferição do material.

5.8 - A contratada re fará por suas expensas, os serviços e obras que se apresentarem mal executados tecnicamente, ou que não tenham obedecido às boas técnicas de execução.

5.9 - Ficará a cargo da Prefeitura a fiscalização dos serviços, podendo, a seu critério exclusivo, completá-la por gerenciamento através de empresa especializada.

5.10 - Concluídas as obras e serviços, objeto desta licitação, procederá a Prefeitura exame minucioso a fim de recebê-los definitivamente, dentro do prazo máximo de 90 (noventa) dias seguintes ao da entrega da comunicação expressa de conclusão dos mesmos, que nesse sentido fizer a contratada, findo o qual, serão considerados como recebimento definitivo das obras e serviços, independentemente de qualquer outra formalidade por parte da Prefeitura.

5.11 - A qualquer tempo a Municipalidade poderá vistoriar os equipamentos para se certificar da quantidade e do estado de funcionamento dos mesmos, exigindo a substituição imediata dos inservíveis.

5.12 - A contratada declara expressamente para fins de direito e efeitos legais que responderá pela solidez, segurança e perfeição das obras e serviços, executados, nos termos do art. nº 1.245 do Código Civil, pelo prazo de 05 (cinco) anos a partir da entrega dos serviços executados.



PREFEITURA DA ESTÂNCIA TURÍSTICA DE AVARÉ

(Continuação do Edital de Concorrência Pública nº 008/2023 – fls. 31)

5.13 – A Contratada deverá respeitar os acordos e convenções coletivas de trabalho vigentes no âmbito de nosso Município, inclusive com observância e aplicação do piso salarial e das demais cláusulas financeiras e sociais.

5.14 – Todos os materiais a serem empregados na obra terão que ter aprovação prévia do Departamento de Convênios, através de amostras apresentadas.

5.15 – A fiscalização da obra tratará todos os assuntos relativos a sua execução somente com o responsável técnico da empresa contratada, que consta na ART específica, relatando obrigatoriamente as anotações no diário de obra ou livro de ordem, nos termos do art. 117, § 1º, da Lei nº 14.133/21 resolução CONFEA nº 1024, de 21/08/2009.

5.16 – A empresa vencedora deverá permitir o livre acesso dos servidores desta municipalidade, bem como dos órgãos de controle, aos documentos e registros contábeis da empresa contratada, na forma do artigo 44, da Portaria Interministerial nº 127/2008.

CLÁUSULA SEXTA - DA LIBERAÇÃO DOS SERVIÇOS

Os serviços serão liberados pelo fiscal, engenheiro responsável pelo Departamento de Convênios e a **CONTRATADA** ficará sujeita às determinações dos fiscais quanto à qualidade da mão-de-obra empregada e dos serviços executados. A fiscalização poderá exigir o afastamento de qualquer funcionário da empresa, quando julgar necessário.

CLÁUSULA SÉTIMA - DAS OBRIGAÇÕES DA CONTRATADA

7.1 - São obrigações da CONTRATADA:

7.1.1 - Assegurar o livre acesso por parte da fiscalização a todas as partes da obra;

7.1.2 - Responder pela segurança do trabalho de seus operários, técnicos e de terceiros;

7.1.3 - Arcar com as despesas de demolição e reparos de serviços mal executados ou executados de forma incorreta, decorrentes de culpa ou dolo da contratada, com reposição de materiais utilizados;

7.1.4 - Aceitar prontamente as exigências e observações da fiscalização baseadas nas especificações, regras de boa técnica e normas em vigor;

7.1.5 - Responsabilizar-se por qualquer despesa oriunda de quaisquer paralisações decorrentes de falta de material falta de mão-de-obra, intempéries, caso fortuito ou força maior;

7.1.6 - Utilizar em toda execução do trabalho, no mínimo 60% (sessenta por cento) de mão-de-obra local, conforme preceitua Lei nº 377 de 14/11/02.

CLÁUSULA OITAVA – DO PREPOSTO

A **CONTRATADA** manterá no local da prestação do serviço preposto habilitado profissionalmente, aceito pela **CONTRATANTE**, para representá-la na execução do contrato.

CLÁUSULA NONA - DOS ENCARGOS TRABALHISTAS

Ficarão por conta da **CONTRATADA** todas as despesas com equipamentos, empregados, encargos trabalhistas, sociais e previdenciários.



PREFEITURA DA ESTÂNCIA TURÍSTICA DE AVARÉ

(Continuação do Edital de Concorrência Pública nº 008/2023 – fls. 32)

CLÁUSULA DÉCIMA – DA INADIMPLÊNCIA DA CONTRATADA FACE AOS ENCARGOS TRABALHISTAS

Será retido da nota fiscal o percentual previsto na legislação vigente.

CLÁUSULA DÉCIMA PRIMEIRA – DA REPARAÇÃO DE EVENTUAIS DANOS CAUSADOS PELA CONTRATADA

A CONTRATADA é responsável pelos danos causados diretamente à Administração ou a terceiros, decorrentes de culpa ou dolo na execução do contrato.

CLÁUSULA DÉCIMA SEGUNDA – DO PRAZO DE EXECUÇÃO

O prazo de execução da obra é em até 02 (dois) meses, contados a partir da Ordem de Serviços. O prazo de vigência contratual é de 02 (dois) meses, contados a partir de sua assinatura. Eventual prorrogação do contrato deverá ser solicitada pela empresa, junto à Secretaria de Planejamento e Obras, com 30 (trinta) dias de antecedência de seu vencimento, através de ofício de solicitação com justificativa detalhada pelo não cumprimento do objeto contratado dentro do prazo de vigência e novo prazo de conclusão da obra/serviços, acompanhado de cronograma físico-financeiro, devidamente assinado pelo engenheiro responsável pela obra e da garantia/calção contratual.

CLÁUSULA DÉCIMA TERCEIRA – DA RESPONSABILIDADE CIVIL

O recebimento provisório ou definitivo da obra não exclui a responsabilidade civil pela solidez e segurança da obra, nem a ética profissional pela perfeita execução do contrato. As responsabilidades decorrentes de fornecimento do material/execução dos serviços fora das especificações fornecidas e/ou que venham a causar dano à Administração serão apuradas e a reparação do dano exigida legalmente.

CLÁUSULA DÉCIMA QUARTA – DO PAGAMENTO

Os pagamentos serão efetuados em até 30 (trinta) dias após a apresentação da Nota Fiscal e encargos, sendo obrigatória a inscrição da declaração: **REFERENTE À CONCORRÊNCIA PÚBLICA 008/2023 – PROCESSO 126/2023**, no corpo da Nota Fiscal. As medições devem ser apresentadas pela empresa contratada através de ofício de solicitação de pagamento, desde que atenda percentual no cronograma físico-financeiro da obra, acompanhado do relatório fotográfico dos serviços, planilha dos serviços medidos, inclusive com acumulado de cada item (acumulado total e parcial) mensal, memória de cálculo, cópia do livro de obras com as anotações referentes aos serviços e das vistorias realizadas pelo fiscal responsável, todos assinados pelo engenheiro da empresa responsável pela obra que consta na ART, devendo ser protocolado na Secretaria de Planejamento e Obras e será submetido à análise e aprovação do responsável técnico pela fiscalização da obra. A medição estando aprovada e atestada pelo responsável técnico pela fiscalização da obra, acompanhada de todos os documentos, será solicitada à contratada a apresentação da nota fiscal e os encargos trabalhistas.

CLÁUSULA DÉCIMA QUINTA - DAS PENALIDADES E SANÇÕES PELO INADIMPLEMENTO



PREFEITURA DA ESTÂNCIA TURÍSTICA DE AVARÉ

(Continuação do Edital de Concorrência Pública nº 008/2023 – fls. 33)

15.1. A recusa injustificada do adjudicatário em assinar o contrato, aceitar ou retirar o instrumento equivalente, dentro do prazo estabelecido pela administração municipal, caracteriza o descumprimento total da obrigação assumida, sujeitando-o às seguintes penalidades:

- I – Multa de 30% (trinta por cento) sobre o valor global da obrigação não cumprida; ou
- II – o pagamento correspondente à diferença de preço decorrente de nova licitação para o mesmo fim.

15.2. O atraso injustificado na efetiva consecução do objeto contratado, sem prejuízo do disposto no §9º do artigo 156, da Lei 14.133, de 1º de abril de 2021, sujeitará o contratado à multa de mora, calculada por dia de atraso da obrigação não cumprida, na seguinte conformidade:

- I. atraso de até 30 (trinta) dias, multa de 0,5% (cinco décimos por cento) ao dia, a contar da data inicial do descumprimento; e
- II. atraso superior a 30 (trinta) dias, multa de 1% (um por cento) ao dia.

15.3. Pela inexecução total ou parcial do objeto contratado, poderão ser aplicadas ao contratado as seguintes penalidades:

- I. multa de 30% (trinta por cento) sobre o valor total ou parcial da obrigação não cumprida; ou
- II. multa correspondente à diferença de preço decorrente de nova licitação para o mesmo fim.
- III. ressarcimentos de eventuais danos ocasionados face a inexecução do contrato.

§ 1º. A mora será considerada a partir do primeiro dia subsequente ao término do prazo para a execução do ajuste.

§ 2º. O valor do ajuste a servir de base de cálculo para as multas referidas nos artigos anteriores, será o global reajustado até a data de aplicação da penalidade.

§ 3º. As multas serão corrigidas monetariamente, de conformidade com a variação do IPC/FIPE, a partir do termo inicial, fixado no artigo 5º, até a data de seu efetivo recolhimento.

15.4. As sanções previstas no art. 156 da Lei 14.133, de 1º de abril de 2021, serão aplicadas pelo Secretário Municipal da pasta interessada, pelo Prefeito, ou pela autoridade administrativa indicada, após processo administrativo próprio.

Parágrafo único. O processo administrativo próprio para aplicação das sanções previstas no art. 156 da Lei 14.133, de 1º de abril de 2021, será conduzido por Comissão Permanente Processante a ser instituída por meio de Portaria editada pelo Secretário da respectiva pasta solicitante e recairá sobre servidores nomeados;

15.5. Da decisão cabe recurso no prazo de 15 (quinze) dias úteis.

§ 1º. O recurso será dirigido à Autoridade que tiver proferido a decisão recorrida, que, se não a reconsiderar no prazo de 5 (cinco) dias úteis, encaminhará o recurso com



PREFEITURA DA ESTÂNCIA TURÍSTICA DE AVARÉ

(Continuação do Edital de Concorrência Pública nº 008/2023 – fls. 34)

sua motivação à autoridade superior, a qual deverá proferir sua decisão no prazo máximo de 20 (vinte) dias úteis, contado do recebimento dos autos.

§ 2º. Caso a decisão tenha sido proferida pelo Prefeito, caberá apenas o pedido de reconsideração de ato no prazo previsto no caput deste artigo, a qual terá prazo de 20 (vinte) dias para proferir sua decisão.

CLÁUSULA DÉCIMA SEXTA - DOS ACRÉSCIMOS OU SUPRESSÕES

Nas alterações unilaterais a que se refere o inciso I do caput do art. 124 da Lei 14.133/21, o contratado será obrigado a aceitar, nas mesmas condições contratuais, acréscimos ou supressões de até 25% (vinte e cinco por cento) do valor inicial atualizado do contrato que se fizerem nas obras, nos serviços ou nas compras, e, no caso de reforma de edifício ou de equipamento, o limite para os acréscimos será de 50% (cinquenta por cento).

CLÁUSULA DÉCIMA SÉTIMA – DA TRANSFERÊNCIA DE RESPONSABILIDADE

17.1 - É vedada a subcontratação de pessoa física ou jurídica, se aquela ou os dirigentes desta mantiverem vínculo de natureza técnica, comercial, econômica, financeira, trabalhista ou civil com dirigente do órgão ou entidade contratante ou com agente público que desempenhe função na licitação ou atue na fiscalização ou na gestão do contrato, ou se deles forem cônjuge, companheiro ou parente em linha reta, colateral, ou por afinidade, até o terceiro grau, devendo essa proibição constar expressamente do edital de licitação.

17.2 - É vedada cláusula que permita a subcontratação da parcela principal do objeto, entendida esta como o conjunto de itens para os quais, como requisito de habilitação técnico-operacional, foi exigida apresentação de atestados com o objetivo de comprovar a execução de serviço, pela licitante ou contratada, com características semelhantes.

17.3 - No caso de fornecimento de bens, a indicação de produtos que não sejam de fabricação própria não deve ser considerada subcontratação.

17.4 - No caso de subcontratação autorizada, o contratado deve apresentar à Administração a documentação que comprove a capacidade técnica do subcontratado.

CLÁUSULA DÉCIMA OITAVA – DA GARANTIA CONTRATUAL E RECOLHIMENTO DA ART

18.1 - Para garantir a execução das obras previstas no contrato, a empresa vencedora, deverá optar por uma das modalidades previstas no parágrafo 1º do artigo 96 da lei nº 14.133/21, no valor correspondente a 5% (cinco por cento) do valor do contrato, apresentando a mesma junto à Tesouraria da Prefeitura da Estância Turística de Avaré. Cópia desta guia, quitada, deverá ser apresentada no Departamento de Licitações no ato da assinatura da Ordem de Serviços.

18.2 - Após assinatura contratual, quando da assinatura da Ordem de Serviço a empresa vencedora deverá apresentar ainda a Anotação de Responsabilidade Técnica



PREFEITURA DA ESTÂNCIA TURÍSTICA DE AVARÉ

(Continuação do Edital de Concorrência Pública nº 008/2023 – fls. 35)

- ART emitida pelo CREA/SP, relativa as obras e serviços, objeto do contrato, decorrente da presente licitação.

18.3 - A garantia prestada pelo contratado será liberada ou restituída após a fiel execução do contrato ou após a sua extinção por culpa exclusiva da Administração e, quando em dinheiro, atualizada monetariamente

CLÁUSULA DÉCIMA NONA – DA RESCISÃO

Em caso de rescisão do contrato, esta poderá ser realizada amigável ou judicialmente, nos expressos termos da legislação aplicável à espécie.

CLÁUSULA VIGÉSIMA – DO GESTOR DO CONTRATO

O responsável pela gestão deste contrato é o Secretário Municipal de Planejamento e Obras, Sr. Alexandre Leal Nigro, solicitante do objeto referente a esta licitação. O responsável pela fiscalização é o senhor Alexandre Leal Nigro – Engenheiro Civil – CREA 5060938563.

CLÁUSULA VIGÉSIMA PRIMEIRA – DAS CONDIÇÕES DE HABILITAÇÃO

O CONTRATADO obriga-se a manter, durante toda a execução do contrato, em compatibilidade com as obrigações por ele assumidas, todas as condições de habilitação e qualificação exigidas na licitação.

CLÁUSULA VIGÉSIMA SEGUNDA – DA ANTICORRUPÇÃO EM CONTRATOS ADMINISTRATIVOS DA CÂMARA E DA PREFEITURA DA ESTÂNCIA TURÍSTICA DE AVARÉ

Lei nº 2216, de 22 de junho de 2018:

Artigo 1º – Os contratos administrativos vinculados à Prefeitura Municipal e Câmara Municipal da Estância Turística de Avaré deverão conter a seguinte cláusula anticorrupção: “Para a execução deste contrato nenhuma das partes poderá oferecer, dar ou se comprometer a dar, a quem quer que seja, ou aceitar, ou se comprometer a aceitar, de quem quer que seja, ou aceitar, ou se comprometer a aceitar, de quem quer que seja, tanto por conta própria, quanto por intermédio de outrem, qualquer pagamento, doação, compensação, vantagens financeiras ou não financeiras ou ainda, benefícios de qualquer natureza que constitua prática ilegal ou de corrupção, seja de forma direta ou indireta quanto ao objeto deste contrato, ou de outra forma a ele não relacionado”.

CLÁUSULA VIGÉSIMA TERCEIRA – DO CUMPRIMENTO DA LEI GERAL DE PROTEÇÃO DE DADOS - LEI 13.709/2018.

23.1 É vedado às partes a utilização de todo e qualquer dado pessoal repassado em decorrência da execução contratual para finalidade distinta daquela do objeto da contratação, sob pena de responsabilização administrativa, civil e criminal.

23.2 As partes se comprometem a manter sigilo e confidencialidade de todas as informações -em especiais os dados pessoais e os dados pessoais sensíveis - repassados em decorrência da execução contratual, em consonância com o disposto na Lei nº 13.709/2018, sendo vedado o repasse das informações a outras empresas ou



PREFEITURA DA ESTÂNCIA TURÍSTICA DE AVARÉ

(Continuação do Edital de Concorrência Pública nº 008/2023 – fls. 36)

pessoas, salvo aquelas decorrentes de obrigações legais ou para viabilizar o cumprimento do instrumento contratual.

23.3 As partes responderão administrativa e judicialmente, em caso de causarem danos patrimoniais, morais, individual ou coletivo, aos titulares de dados pessoais, repassados em decorrência da execução contratual, por inobservância à Lei Geral de Proteção de Dados Pessoais - LGPD.

23.4 Em atendimento ao disposto na Lei nº13.709/2018 – Lei Geral de Proteção de Dados Pessoais – LGPD, o CONTRATANTE, para execução de serviço objeto deste contrato, tem acesso aos dados pessoais dos representantes da CONTRATADA, tais como: número do CPF e do RG, endereço eletrônico, e cópia do documento de identificação.

23.5 A CONTRATADA declara que tem ciência da existência da Lei Geral de Proteção de Dados Pessoais – LGPD, e, se comprometem a adequar todos os procedimentos internos ao disposto na legislação, com intuito de proteção de dados pessoais repassados pelo CONTRATANTE.

23.6 A CONTRATADA fica obrigada a comunicar ao CONTRATANTE, em até 24(vinte e quatro) horas, qualquer incidente de acessos não autorizados aos dados pessoais, situações acidentais ou ilícitas de destruição, perda, alteração, comunicação ou qualquer forma de tratamento inadequado ou ilícito, bem como adotar as providências dispostas no art. 48 da Lei Geral de Proteção de Dados Pessoais – LGPD.

CLÁUSULA VIGÉSIMA QUARTA – DO FORO DE ELEIÇÃO

Fica eleito o Foro da Comarca de Avaré, para solução de qualquer pendência oriunda deste contrato, com renúncia a qualquer outro por mais privilegiado que seja.

E por estarem certos e combinados, assinam o presente contrato em três vias de igual teor, para o mesmo fim juntamente com duas testemunhas no presente ato.

Prefeitura da Estância Turística de Avaré, aos ___ de _____ de 2023.

ALEXANDRE LEAL NIGRO
SECRETÁRIO MUNICIPAL DE
PLANEJAMENTO E OBRAS DA
ESTÂNCIA TURÍSTICA DE AVARÉ
CONTRATANTE

CONTRATADA

Testemunhas:

1) _____
Nome _____
Rg _____

2) _____
Nome _____
Rg _____



PREFEITURA DA ESTÂNCIA TURÍSTICA DE AVARÉ

(Continuação do Edital de Concorrência Pública nº 008/2023 – fls. 37)

ANEXO IX – TERMO DE REFERÊNCIA

1- DESCRIÇÃO: Contratação de empresa especializada com fornecimento de mão de obra, serviços, materiais, máquinas e equipamentos para execução de obras de recapeamento asfáltico na Avenida Anápolis, Avenida Santos Dumont e Rua Jango Pires em Avaré, de acordo com os projetos, memorial descritivo, cronograma físico financeiro e planilha orçamentária, anexos.

2 - GARANTIA E VALIDADE DOS SERVIÇOS: 5 anos.

3 - VALIDADE DO OBJETO: 12 meses.

4- PRAZO E FORMA DA ENTREGA: Do contrato: 02 (dois) meses contados a partir do contrato. Da execução da obra: (dois) 02 meses contados a partir do contrato. Do início da obra : imediatos contados a partir do contrato,

5- LOCAL DE EXECUÇÃO DOS SERVIÇOS: Avenida Anápolis, Avenida Santos Dumont e Rua Jango Pires.

6- FORMA DE PAGAMENTO: conforme medição e emissão de Nota Fiscal faturada para 30 dias.

7 - FISCALIZAÇÃO DO CONTRATO: Alexandre Leal Nigro - CREA 5060938569-SP

8 - CRITÉRIO DE JULGAMENTO: Menor Preço Global.

9 - OBRIGAÇÃO DA CONTRATADA: Atender as exigências contidas no memorial descritivo em anexo.

10 - OBRIGAÇÃO DA CONTRATANTE: Fiscalizar a contratada no cumprimento da execução dos serviços conforme memorial descritivo.

11 - DOCUMENTAÇÃO DE QUALIFICAÇÃO TÉCNICA: Atestado de capacidade técnica e acervo

12 - FICHA PARA RESERVA ORÇAMENTÁRIA :

Ficha 2298 - Valor: R\$ 999.982,00

Ficha 2165 - Valor: R\$ 157.744,02

13 - JUSTIFICATIVA: A recuperação asfáltica se faz necessária em grande parte das vias, Avenida Anápolis, Avenida Santos Dumont e Rua Jango Pires, através de recapeamento devido o grande tráfego e deterioração das lajotas.



PREFEITURA DA ESTÂNCIA TURÍSTICA DE AVARÉ

ESTADO DE SÃO PAULO

DEPARTAMENTO DE PLANEJAMENTO E OBRAS

MEMORIAL DESCRITIVO

OBJETO:

RECAPEAMENTO ASFÁLTICO

LOCAIS DA OBRA

Avenida Anápolis, Avenida Santos Dumont e Rua Jango Pires - Avaré/SP

PLACA DA OBRA

Antes do início dos serviços, deverá ser afixada Placa de identificação da obra, englobando os módulos de identificação do município, da empresa executora e do cronograma da obra, constituída por: chapa em aço galvanizado nº16, ou nº18, com tratamento anticorrosivo resistente às intempéries; fundo em compensado de madeira, espessura de 12 mm; requadro e estrutura em madeira; marcas, logomarcas, assinaturas e título da obra, conforme especificações do Manual de Padronização de Assinaturas do Governo do Estado de São Paulo e da empresa Gerenciadora; pontaletes em Quarubarana ("*Erisma uncinatum*"), conhecida também como Cedrinho, ou Cambará ("*Qualea spp*"), de 3" x 3". Fica também á cargo da empresa executora a manutenção periódica mensal, constando de limpeza da placa, limpeza do local de instalação (caso de poda de mato e arbustos), verificação e correção (quando for o caso) da estabilidade de fixação das mesmas, conservação das placas, garantindo que as mesmas mantenham sempre condições de visibilidade e leitura adequadas.

Fica também á cargo da empresa executora a manutenção periódica mensal, constando de limpeza da placa, limpeza do local de instalação (caso de poda de mato e arbustos), verificação e correção (quando for o caso) da estabilidade de fixação das mesmas, conservação das placas, garantindo que as mesmas mantenham sempre condições de visibilidade e leitura adequadas.

LIMPEZA DA ÁREA DE RECAPE

Consistirá nos serviços de retirada de todo o material sólido nocivo alheio ao pavimento existente através de varredura por vassoura mecanizada, jateamento de ar comprimido e/ou lavagem com caminhão pipa dotado de bomba até o ponto de conseguir-se uma superfície de aplicação do CBUQ totalmente livre de impurezas. Durante ou após a limpeza, verificando-se imperfeições na base ou sub-base, a correção ou regularização deverá ocorrer com solo brita ou produto similar (em boas condições) no local e posteriormente deverá ocorrer completa compactação.

PINTURA DE LIGAÇÃO COM EMULSÃO RR-1C

A imprimação asfáltica ligante consiste na aplicação de película de material asfáltico sobre camada de base coesiva, visando promover a aderência desta superfície com outra camada de revestimento asfáltico subsequente. Na imprimação asfáltica ligante deve ser usada a emulsão catiônica de ruptura rápida RR-1C, na taxa de 0,4 a 0,7 l/m². A taxa de aplicação deve ser ajustada experimentalmente em campo e aprovada pela fiscalização. A água empregada na diluição deve ser isenta de teores nocivos de sais ácidos, álcalis ou matéria



PREFEITURA DA ESTÂNCIA TURÍSTICA DE AVARÉ

ESTADO DE SÃO PAULO

DEPARTAMENTO DE PLANEJAMENTO E OBRAS

orgânica e outras substâncias nocivas. O material asfáltico não deve ser distribuído com temperatura ambiente abaixo de 10°C, em dias de chuva ou sob o risco de chuva.

Aplica-se o material asfáltico, na temperatura compatível com o seu tipo, na quantidade especificada no projeto e ajustada experimentalmente no campo e de maneira uniforme. O ligante deve ser aplicado de uma vez, em toda a largura da faixa a ser tratada. Durante a aplicação, devem ser evitados e corrigidos imediatamente o excedente ou falta de ligante. Deve-se imprimir a pista inteira em um mesmo turno de trabalho e deixá-la, sempre que possível, fechada ao tráfego. Quando isto não for possível, deve-se trabalhar em meia pista, executando a imprimação da adjacente assim que a primeira for liberada ao tráfego. Após a aplicação, o ligante asfáltico deve permanecer em repouso até que se verifiquem as condições ideais de cura ou ruptura, de acordo com a natureza e tipo do material asfáltico empregado.

A temperatura da emulsão asfáltica deve ser medida diretamente no caminhão distribuidor, imediatamente antes da aplicação, a fim de verificar se satisfaz ao intervalo de temperatura definido pela relação viscosidade-temperatura. O controle da taxa de aplicação (t) da imprimação ligante aplicada deve ser feito aleatoriamente, na borda esquerda, eixo ou borda direita, mediante a colocação de bandejas de peso e área conhecida, na pista onde está sendo feita a aplicação. Deve-se determinar uma taxa de aplicação para cada 200 metros de faixa imprimada, da barra do caminhão espargidor após sua passagem por intermédio de pesagens das bandejas. Os ensaios tecnológicos realizados deverão ser entregues para o engenheiro fiscal da obra e é condicionante para a liberação da medição.

CAMADA DE CONCRETO ASFÁLTICO CBUQ (e= 3,00 cm) e Binder (e=2,00 cm)

Tanto o Binder como a Capa de rolamento são executados com concreto asfáltico, que é uma mistura executada a quente, em usina apropriada, com características específicas. É composta de agregado graduado, cimento asfáltico modificados ou não por polímero, e se necessário, material de enchimento, fíler, e melhorador de adesividade, espalhada e compactada a quente.

A faixa granulométrica a ser empregada deve ser selecionada em função da utilização prevista para o concreto asfáltico. Caso a mistura asfáltica seja utilizada como camada de rolamento, deve-se conferir especial atenção à seleção da granulometria de projeto, tendo em vista a obtenção de rugosidade que assegure adequadas condições de segurança ao tráfego.

A composição da mistura deve satisfazer aos requisitos apresentados na Tabela 2.



PREFEITURA DA ESTÂNCIA TURÍSTICA DE AVARÉ **ESTADO DE SÃO PAULO**

DEPARTAMENTO DE PLANEJAMENTO E OBRAS

Tabela 2 – Composição das Misturas Asfálticas

Peneira de Malha Quadrada		Designação				Tolerâncias
ASTM	mm	I	II	III	IV	
		% em Massa, Passando				
2"	50,0	100	-	-	-	-
1 ½"	37,5	90 – 100	100	-	-	± 7%
1"	25,0	75 – 100	90 – 100	-	-	± 7%
¾"	19,0	60 – 90	80 – 100	100	-	± 7%
½"	12,5	-	-	90 – 100	-	± 7%
3/8"	9,5	35 – 65	45 – 80	70 – 90	100	± 7%
Nº 4	4,75	25 – 50	28 – 60	44 – 72	80 – 100	± 5%
Nº 10	2,0	20 – 40	20 – 45	22 – 50	50 – 90	± 5%
Nº 40	0,42	10 – 30	10 – 32	8 – 26	20 – 50	± 5%
Nº 80	0,18	5 – 20	8 – 20	4 – 16	7 – 28	± 3%
Nº 200	0,075	1 – 8	3 – 8	2 – 10	3 – 10	± 2%
Camadas		Ligação (Binder)	Ligação ou Rolamento	Rolamento	Reperfilagem ^(*)	
Variação do teor de ligante		3,5 – 5,0	4,0 – 5,5	4,5 – 6,5	4,5 – 7,0	
Espessura máxima cm		6,0	6,0	6,0	3,0	

* Reperfilagem: camada de regularização de deformações de pequena amplitude, sem função estrutural.

Não é permitida a execução dos serviços em dias de chuva. O concreto asfáltico somente deve ser fabricado, transportado e aplicado quando a temperatura ambiente for superior a 10°C.

A superfície deve apresentar-se limpa, isenta de pó ou outras substâncias prejudiciais. Os defeitos existentes devem ser adequadamente reparados, previamente à aplicação da mistura.

A imprimação ou pintura de ligação deve apresentar película homogênea e promover adequadamente condições de aderência quando da execução da capa asfáltica ou binder.

Quando a imprimação ou a pintura de ligação não tiver condições satisfatórias de aderência, deve ser aplicada uma nova pintura de ligação, antes da distribuição da mistura.

O material deve ser produzido em usinas apropriadas. A usina deve ser calibrada racionalmente, de forma a assegurar a obtenção das características desejadas para a mistura quanto à granulometria.

Os agregados utilizados devem estar isentos de pó ou contaminação com substâncias nocivas, e estar levemente umedecidos, para facilitar a mistura com a emulsão.

A distribuição da mistura deverá ser feita por vibro-acabadoras, capazes de espalhar e conformar a mistura no alinhamento, cotas e abaulamento definidos em projeto.

É recomendado o espalhamento em painéis contíguos, isto é, pista inteira ou com pequena defasagem entre cada uma das faixas espalhadas, para obterem-se juntas longitudinais perfeitas e bem acabadas.

Caso ocorram irregularidades na superfície da camada, estas devem ser corrigidas através da adição manual da mistura, este espalhamento deve ser efetuado por meio de rodos metálicos antes da compactação.

A espessura da camada de rolamento acabada deve ser de no mínimo 3,0cm, e da camada intermediária de Binder de 2,0cm.

A compactação deve começar das bordas para o eixo, nos segmentos em tangente, e da borda interna para a borda externa, isto é, do lado mais baixo para o mais alto, em cada passada, pelo menos a metade da largura da passagem anterior.



PREFEITURA DA ESTÂNCIA TURÍSTICA DE AVARÉ

ESTADO DE SÃO PAULO

DEPARTAMENTO DE PLANEJAMENTO E OBRAS

Nas passagens iniciais, os rolos compactadores devem operar sem que as juntas transversais ou longitudinais, na largura de 15cm, sejam compactadas. Depois de espalhada a camada adjacente, a compactação da junta é feita abrangendo, no mínimo, a largura de 15cm da camada anterior.

A operação de rolagem deve perdurar até o momento em que seja atingida a compactação de 95% da densidade aparente da mistura, após cura.

Durante a rolagem, não são permitidas mudanças de direção e inversões bruscas de marcha, nem estacionamento dos equipamentos sobre o revestimento recém rolado.

A camada de concreto asfáltico recém-acabada deve ser liberada ao tráfego somente quando a massa atingir a temperatura ambiente.

Devem ser executados os seguintes ensaios para controle da quantidade de ligante, granulometria da mistura:

a) extração de asfalto, preferencialmente conforme ASTM D 6307(26) ou DNER ME 053(27), ou ensaio de extração por refluxo, Soxhlet de 1.000 ml, conforme ASTM D 2172(28), ou, quantas vezes forem necessárias no início de cada jornada de trabalho e sempre que houver indícios da falta ou excesso de ligante no teor de asfalto da mistura, no mínimo 2 ensaios;

b) granulometria da mistura asfáltica com material resultante das extrações da alínea a, quantas vezes forem necessárias para a calibração da usina, no mínimo 2 ensaios, conforme NBR NM 248(25).

A cada 100 m de faixa de rolamento, devem ser aferidas as espessuras das camadas, em local aproximadamente correspondente à trilha de roda externa, na faixa externa.

Os ensaios tecnológicos realizados deverão ser entregues para o engenheiro/arquiteto fiscal da obra e é condicionante para a liberação da medição. TO Controle Tecnológico deverá ser feito de acordo com as recomendações constantes nas “**Especificações de Serviço (ES)**” e normas do Departamento Nacional de Infraestrutura de Transportes – DNIT.

Avaré, 23 de março de 2023.

ALEXANDRE LEAL

NIGRO:17781443810

Assinado de forma digital por
ALEXANDRE LEAL NIGRO:17781443810
Dados: 2023.04.03 12:35:04 -03'00'

Responsável Técnico

Eng. Civil: Alexandre Leal Nigro
Secretário de Planejamento e Obras



PREFEITURA DA ESTÂNCIA TURÍSTICA DE AVARÉ
SECRETARIA DE PLANEJAMENTO E OBRAS

PLANILHA ORÇAMENTÁRIA

OBRA: RECAPEAMENTO ASFÁLTICO

LOCAL: AVENIDA ANÁPOLIS, AVENIDA SANTOS DUMONT E RUA JANGO PIRES

BASE: CDHU 189

onerada

ITEM	BASE	CÓDIGO	DESCRIÇÃO	UNID.	QUANT.	VALOR UNIT.	TOTAL
1			SERVIÇOS PRELIMINARES				
1.1	CDHU	02.08.020	Placa de identificação para obra	M2	4,50	893,56	4.021,02
TOTAL DO ITEM							4.021,02
2			RECAPEAMENTO AVENIDA ANÁPOLIS				
2.1	CDHU	54.01.410	Varrição de pavimento para recapeamento	M2	4.170,32	0,78	3.252,85
2.2	CDHU	54.03.230	Imprimação betuminosa ligante	M2	8.340,64	7,22	60.219,42
2.3	CDHU	54.03.200	Concreto asfáltico usinado a quente - Binder (espessura de média 2,0 cm)	M3	83,41	1.381,91	115.265,11
2.4	CDHU	54.03.210	Camada de rolamento em concreto betuminoso usinado quente - CBUQ (espessura 3,0 cm)	M3	125,11	1.530,49	191.479,60
TOTAL DO ITEM							370.216,98
3			RECAPEAMENTO AVENIDA SANTOS DUMONT				
3.1	CDHU	54.01.410	Varrição de pavimento para recapeamento	M2	3.222,25	0,78	2.513,36
3.2	CDHU	54.03.230	Imprimação betuminosa ligante	M2	6.444,50	7,22	46.529,29
3.3	CDHU	54.03.200	Concreto asfáltico usinado a quente - Binder (espessura de média 2,0 cm)	M3	64,45	1.381,91	89.064,10
3.4	CDHU	54.03.210	Camada de rolamento em concreto betuminoso usinado quente - CBUQ (espessura 3,0 cm)	M3	96,67	1.530,49	147.952,47
TOTAL DO ITEM							286.059,22
4			RECAPEAMENTO RUA JANGO PIRES				
4.1	CDHU	54.01.410	Varrição de pavimento para recapeamento	M2	3.130,27	0,78	2.441,61
4.2	CDHU	54.03.230	Imprimação betuminosa ligante	M2	6.260,54	7,22	45.201,10
4.3	CDHU	54.03.200	Concreto asfáltico usinado a quente - Binder (espessura de média 2,0 cm)	M3	62,61	1.381,91	86.521,39
4.4	CDHU	54.03.210	Camada de rolamento em concreto betuminoso usinado quente - CBUQ (espessura 3,0 cm)	M3	93,91	1.530,49	143.728,32
TOTAL DO ITEM							277.892,42
TOTAL GERAL							938.189,64
BDI 23,40%							219.536,38
TOTAL GERAL							1.157.726,02

ALEXANDRE LEAL
NIGRO:17781443810

Assinado de forma digital por ALEXANDRE
LEAL NIGRO:17781443810
Dados: 2023.04.03 12:22:23 -03'00'

Avaré, 23 de março de 2023.

Alexandre Leal Nigro
Eng. Civil CREA 5060938563-SP
Secretário de Planejamento e Obras



PREFEITURA DA ESTÂNCIA TURÍSTICA DE AVARÉ

ESTADO DE SÃO PAULO

SECRETARIA MUNICIPAL DE PLANEJAMENTO E OBRAS

DEMONSTRATIVO DE COMPOSIÇÃO DO BDI (acórdão 2622/2013-TCU-Plenário)

Obra: Recapeamento Asfáltico

Local: Avenida Anápolis, Avenida Santos Dumont e Rua Jango Pires

1- BDI para Pavimentação e Recapeamento

COMPOSIÇÃO DO BDI (acórdão 2622/2013-TCU-Plenário)		
ITENS	DESCRIÇÃO	%
AC	Administração Central	3,80%
S	Seguros	0,20%
R	Riscos	0,50%
G	Garantias	0,12%
DF	Despesas Financeiras	1,02%
L	Lucro/Remuneração	6,66%
I	Impostos/tributos	8,65%
	PIS	0,65%
	COFINS	3,00%
	ISS	5,00%
	Contribuição Previdenciária	0,00%
Taxa do BDI (%)		23,40%

Declaramos sob pena da Lei que a alternativa adotada pela Prefeitura do Município da Estância Turística de Avaré é COM Desoneração e que esta é a mais vantajosa para a Administração Pública.

ALEXANDRE LEAL
NIGRO:17781443810

Assinado de forma digital por
ALEXANDRE LEAL NIGRO:17781443810
Dados: 2023.04.03 12:33:10 -03'00'

Avaré, 23 de março de 2023

Alexandre Leal Nigro
Eng. Civil CREA 5060938563-SP
Secretário de Planejamento e Obras



PREFEITURA DA ESTÂNCIA TURÍSTICA DE AVARÉ

SECRETARIA DE PLANEJAMENTO E OBRAS

CRONOGRAMA FÍSICO - FINANCEIRO

OBRA: RECAPEAMENTO ASFÁLTICO

LOCAL: AVENIDA ANÁPOLIS, AVENIDA SANTOS DUMONT E RUA JANGO PIRES


ITEM	DESCRIÇÃO	TOTAL	1º MÊS	2º MÊS
1	SERVIÇOS PRELIMINARES	R\$ 4.961,94	R\$ 4.961,94	
2	RECAPEAMENTO AVENIDA ANÁPOLIS	R\$ 456.847,75	R\$ 456.847,75	
3	RECAPEAMENTO AVENIDA SANTOS DUMONT	R\$ 352.997,08		R\$ 352.997,08
4	RECAPEAMENTO RUA JANGO PIRES	R\$ 342.919,25		R\$ 342.919,25
		R\$ 1.157.726,02	R\$ 461.809,69	R\$ 695.916,33

ALEXANDRE LEAL
NIGRO:17781443810


Assinado de forma digital por
ALEXANDRE LEAL NIGRO:17781443810
Dados: 2023.04.03 12:30:59 -03'00'

Alexandre Leal Nigro
Eng. Civil CREA 5060938563-SP
Secretário de Planejamento e Obras

CBUQ esp. (mínima) = 3 cm
 Pintura Betuminosa Ligante
 Binder esp. (média) = 2 cm
 Imprimação Betuminosa Ligante

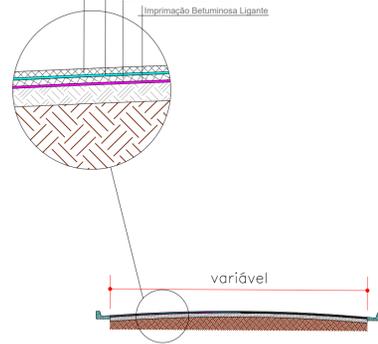

PERFIL TRANSVERSAL GERAL
SEM ESCALA

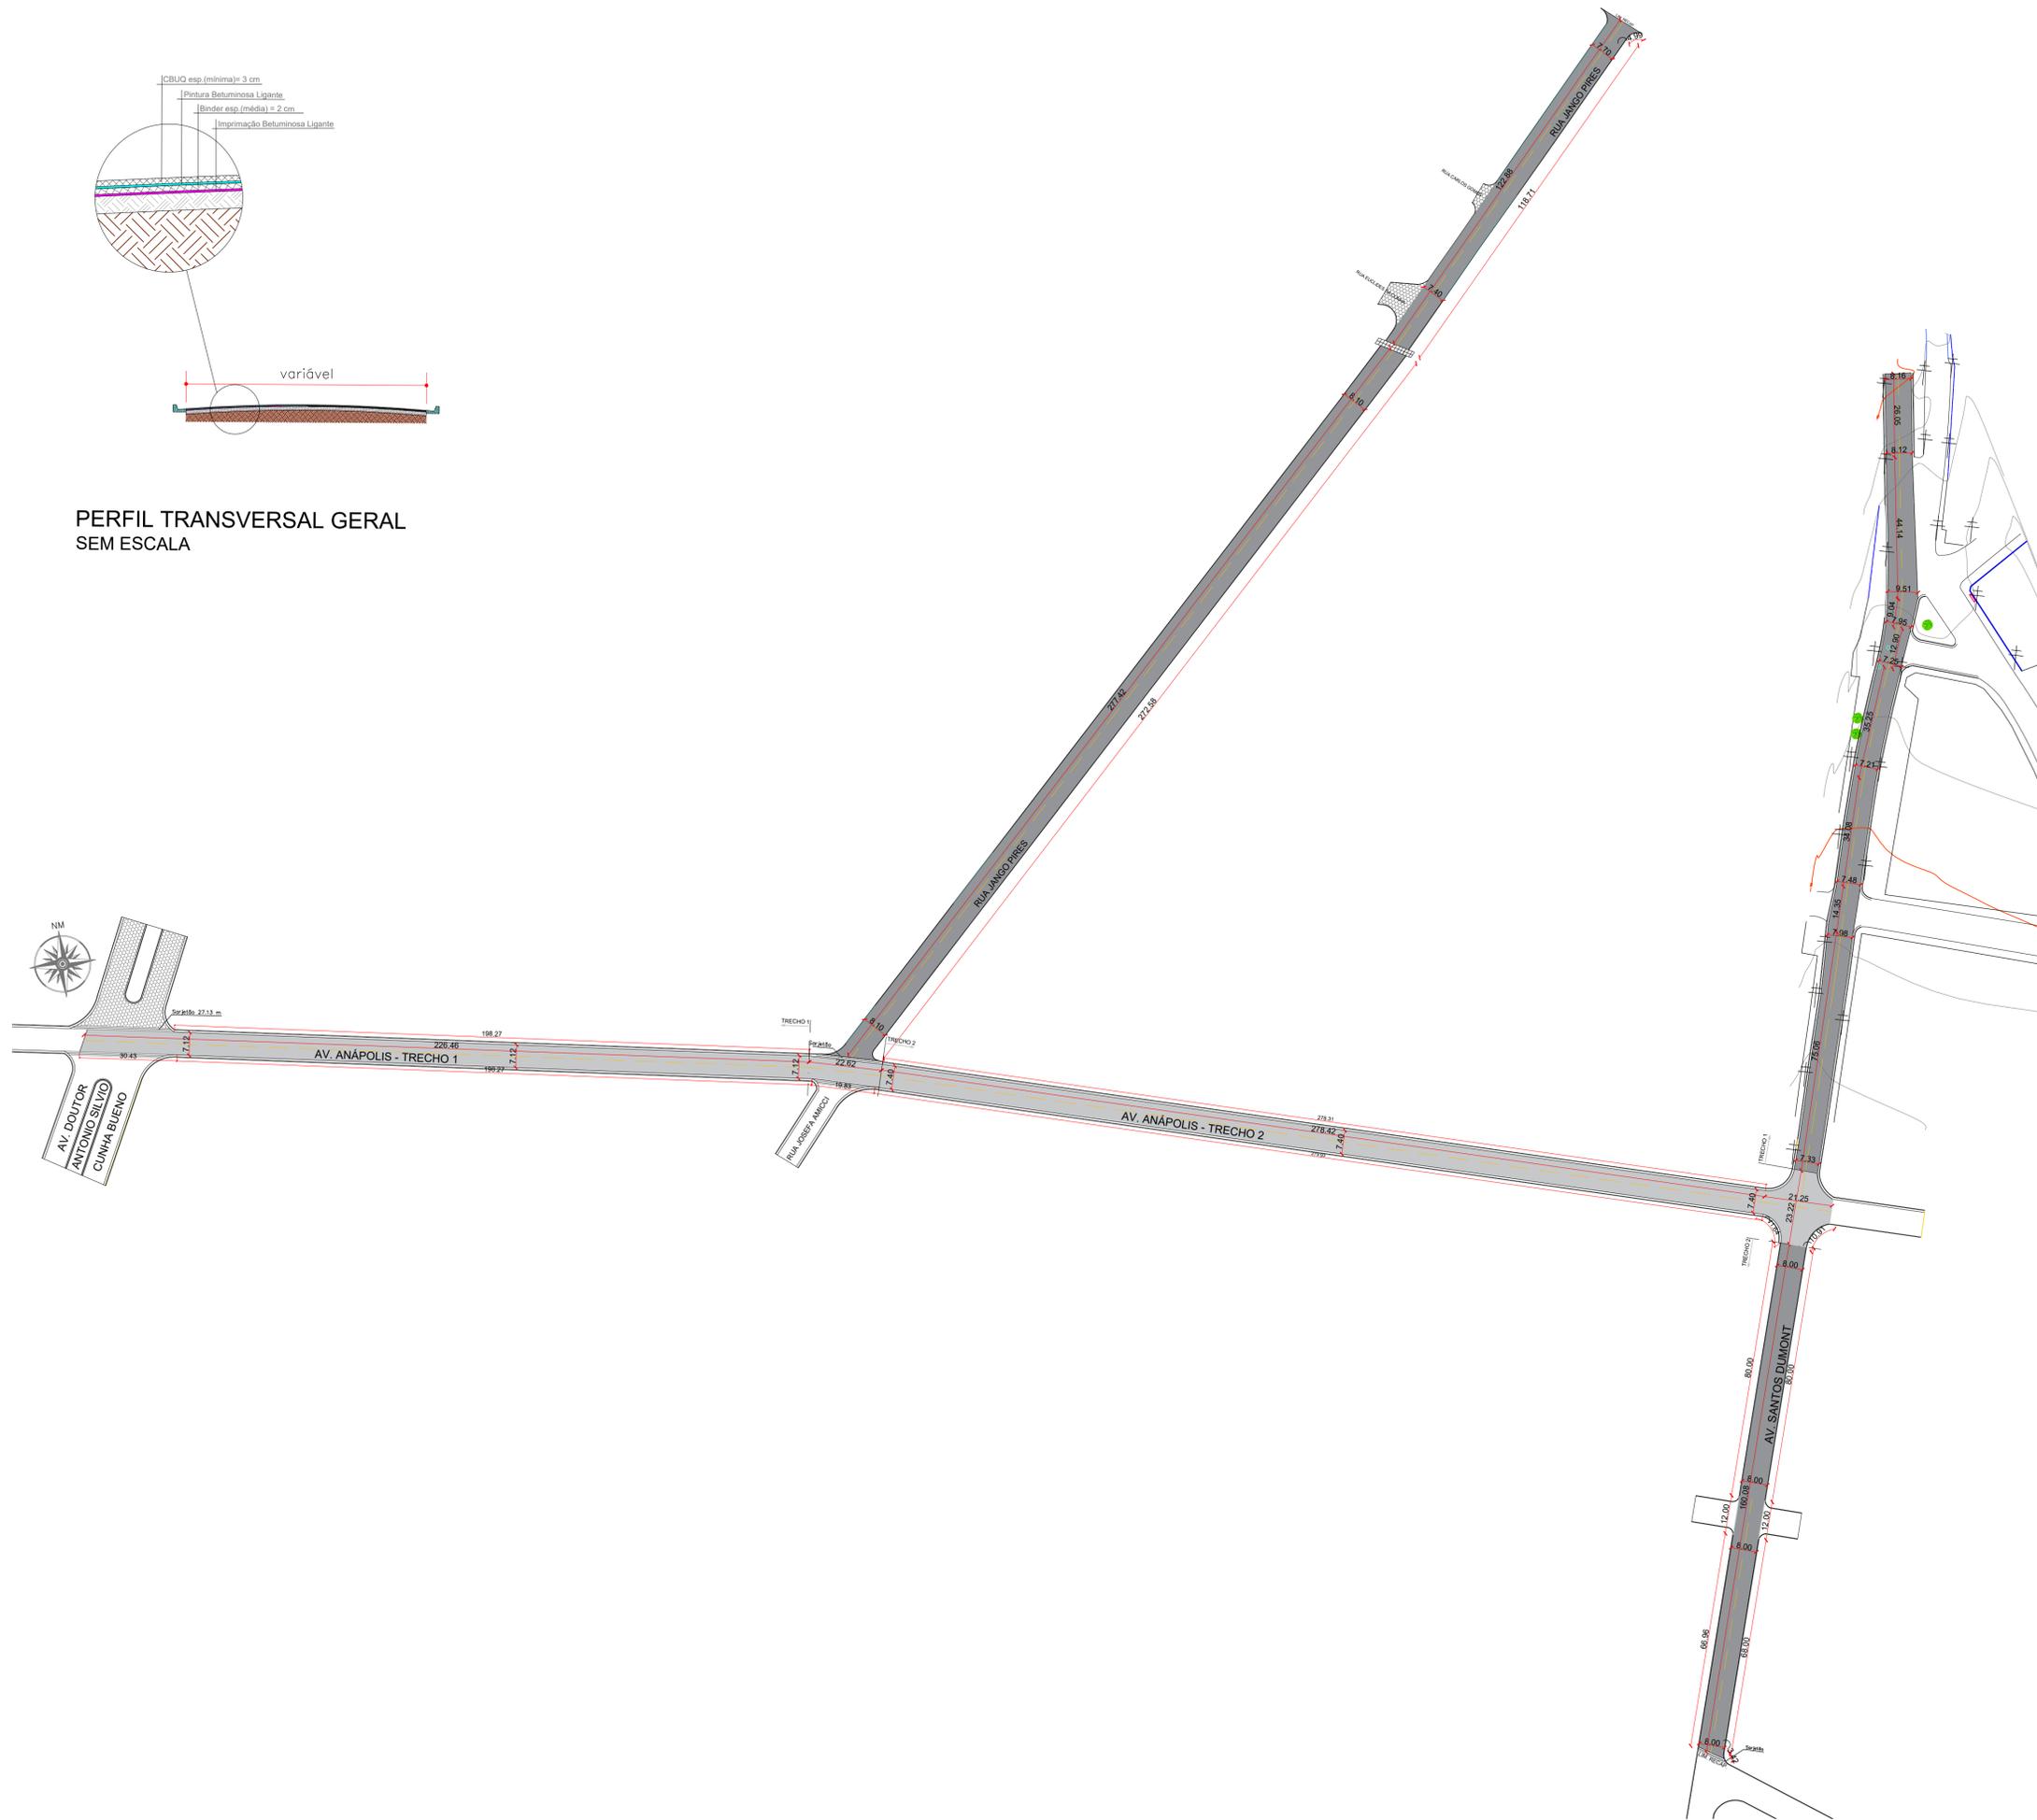

TRECHO	TAMANHO		
	Comp. (m)	Larg. (m)	Área (m²)
AV. ANÁPOLIS - TRECHO 1	226,46	7,12	1.612,40
CONCORDÂNCIA AV. ANÁPOLIS COM RUA JANGO PIRES	—	—	164,22
AV. ANÁPOLIS - TRECHO 2	278,42	7,40	2.060,31
CONCORDÂNCIA AV. ANÁPOLIS COM AV. SANTOS DUMONT	—	—	333,39
AV. SANTOS DUMONT - TRECHO 1	250,87	variável	1.941,41
AV. SANTOS DUMONT - TRECHO 2	160,08	8,00	1.280,84
RUA JANGO PIRES	400,30	variável	3.130,27
TOTAL			10.522,84



OBJETO
RECAPEAMENTO ASFÁLTICO

LOCAL
AV. ANÁPOLIS, AV. SANTOS DUMONT E RUA JANGO PIRES

TÍTULO
RECAPEAMENTO EM VIAS DO MUNICÍPIO

FOLHA
ÚNICA

ESCALA
1/1.000

ÁREA TÉCNICA
RECAPE

DATA
SET/2022

PROPRIETARIA
PREFEITURA DA ESTÂNCIA TURÍSTICA DE AVARÉ

ALEXANDRE LEAL
NIGRO:17781443810

Assinado de forma digital por
ALEXANDRE LEAL NIGRO:17781443810
Dados: 2023.04.03 12:34:27 -03'00'

RESPONSÁVEL PELO PROJETO
ALEXANDRE LEAL NIGRO
Engº. Civil
CREA: 5060938563